


ÚZEMNÍ PLÁN SLUŠOVICE

PŘEDPOKLÁDANÉ ÚPLNÉ ZNĚNÍ PO ZMĚNĚN Č. 2



STAV	NÁVRH	ÚZEMNÍ REZERVY
*****		HRANICE ŘEŠENÉHO ÚZEMÍ
-----		HRANICE KATASTRÁLNÍHO ÚZEMÍ
.....		HRANICE ZASTAVĚNÉHO ÚZEMÍ K 17.12.2020
.....		HRANICE ZASTAVITELNÝCH PLOCH
B	B	PLOCHY BYDLENÍ
BH		PLOCHY BYDLENÍ HROMADNÉHO
BI	BI	PLOCHY BYDLENÍ INDIVIDUÁLNO
RJ		PLOCHY RODINNÉ REKREACE
SO.1		PLOCHY SMÍŠENÉ OBYTNÉ V CENTRÁLNÍ ZONĚ
SO.2	SO.2	PLOCHY SMÍŠENÉ OBYTNÉ MĚSTSKÉ
OV	OV	PLOCHY VEŘEJNÉ VYBAVENOSTI
QS		PLOCHY PRO TĚLOVÝCHOVNU A SPORT
OH		PLOCHY PRO DRONOU VÝROBE A SOUTĚŽE A SOUTĚŽE SLUŽEB
DS	DS	PLOCHY PRO SILNIČNÍ DOPRAVU
DL		PLOCHY PRO LETECOU DOPRAVU
T*	T*	PLOCHY TECHNICKÉ INFRASTRUKTURY
PV	PV	PLOCHY VEŘEJNÝ PROSTRANSTVÍ S PŘEVAHOU UŽITÍ PRO CHODCE
PZ	PZ	PLOCHY VEŘEJNÝ PROSTRANSTVÍ S PŘEVAHOU NEZPEVNĚNÝCH PLOCH
V	V	PLOCHY VÝROBY A SKLADOVÁNÍ
VD	VD	PLOCHY PRO VÝROBU A VÝROBNÍ SLUŽBY
SP	SP	PLOCHY SMÍŠENÉ VÝROBNÍ
WT		PLOCHY VODNÍ A VODOHOSPODÁŘSKÉ
K	K	PLOCHY KRAJINNÉ ZELENĚ
Z*	Z*	PLOCHY SÍDELNÉ ZELENĚ
P		PLOCHY PRÍRODNÍ
Z		PLOCHY ZEMĚDĚLSKÉ
L	L	PLOCHY LESNÍ
S*		PLOCHY SMÍŠENÉ NEZASTAVĚNÉHO ÚZEMÍ
4	110	CÍLSLA PLOCH S ROZDÍLNÝM ZPŮSOBEM VYUŽITÍ
		ROZHRANÍ MEZIPLOCHAMI SE SHODNOU FUNKCI
ZMĚNA Č. 2 ÚZEMNÍHO PLÁNU SLUŠOVICE		BIOCENTRUM
		BIOKORRIDOR

DATUM ZPRACOVÁNÍ: 17.12.2020
ÚCEL (ETAPY) ZPRACOVÁNÍ: DOKUMENTACE PRO VEŘEJNÉ PROJEVNÁ NÁVRHU ÚZEMNÍHO PLÁNU
NÁZVY AKE:

MĚSTSKÝ ÚŘAD VIZOVICE, OДOB STAVEBNÍ ÚŘAD	OTŘAD AUTOMOBILICHO RADNA
ING. JAROSLAV KUNTEK	
ZOZNAMENÝ PROJEVNÁ UTRÉNKU:	
ING. JAROSLAV KUNTEK	
ODLOŽENÝ PROJEVNÁ UTRÉNKU:	
ROBERT KOVÁŘ	
ROBERT KOVÁŘ	
ING. RUDOLF DREGLER	
VEZDROUZKOVÝ SPOLEČNÍK - VODNÍHOPODÁŘ	
ING. ROŠTĚSLAV BAUZA	
VEZDROUZKOVÝ SPOLEČNÍK - VODNÍHOPODÁŘ	
Vojtěch Eichler	
OSBAL	

HLAVNÍ VÝKRES
DATUM ZPRACOVÁNÍ: 12/2020
DELO.DRÁŽDÍK: 03/06/19-J
MĚRKA: 1:5 000
P4 2-2