


DZ E13 pod B1  
bude obsahovat text:  
**MIMO  
POVOLENÍ  
PORADATELE**

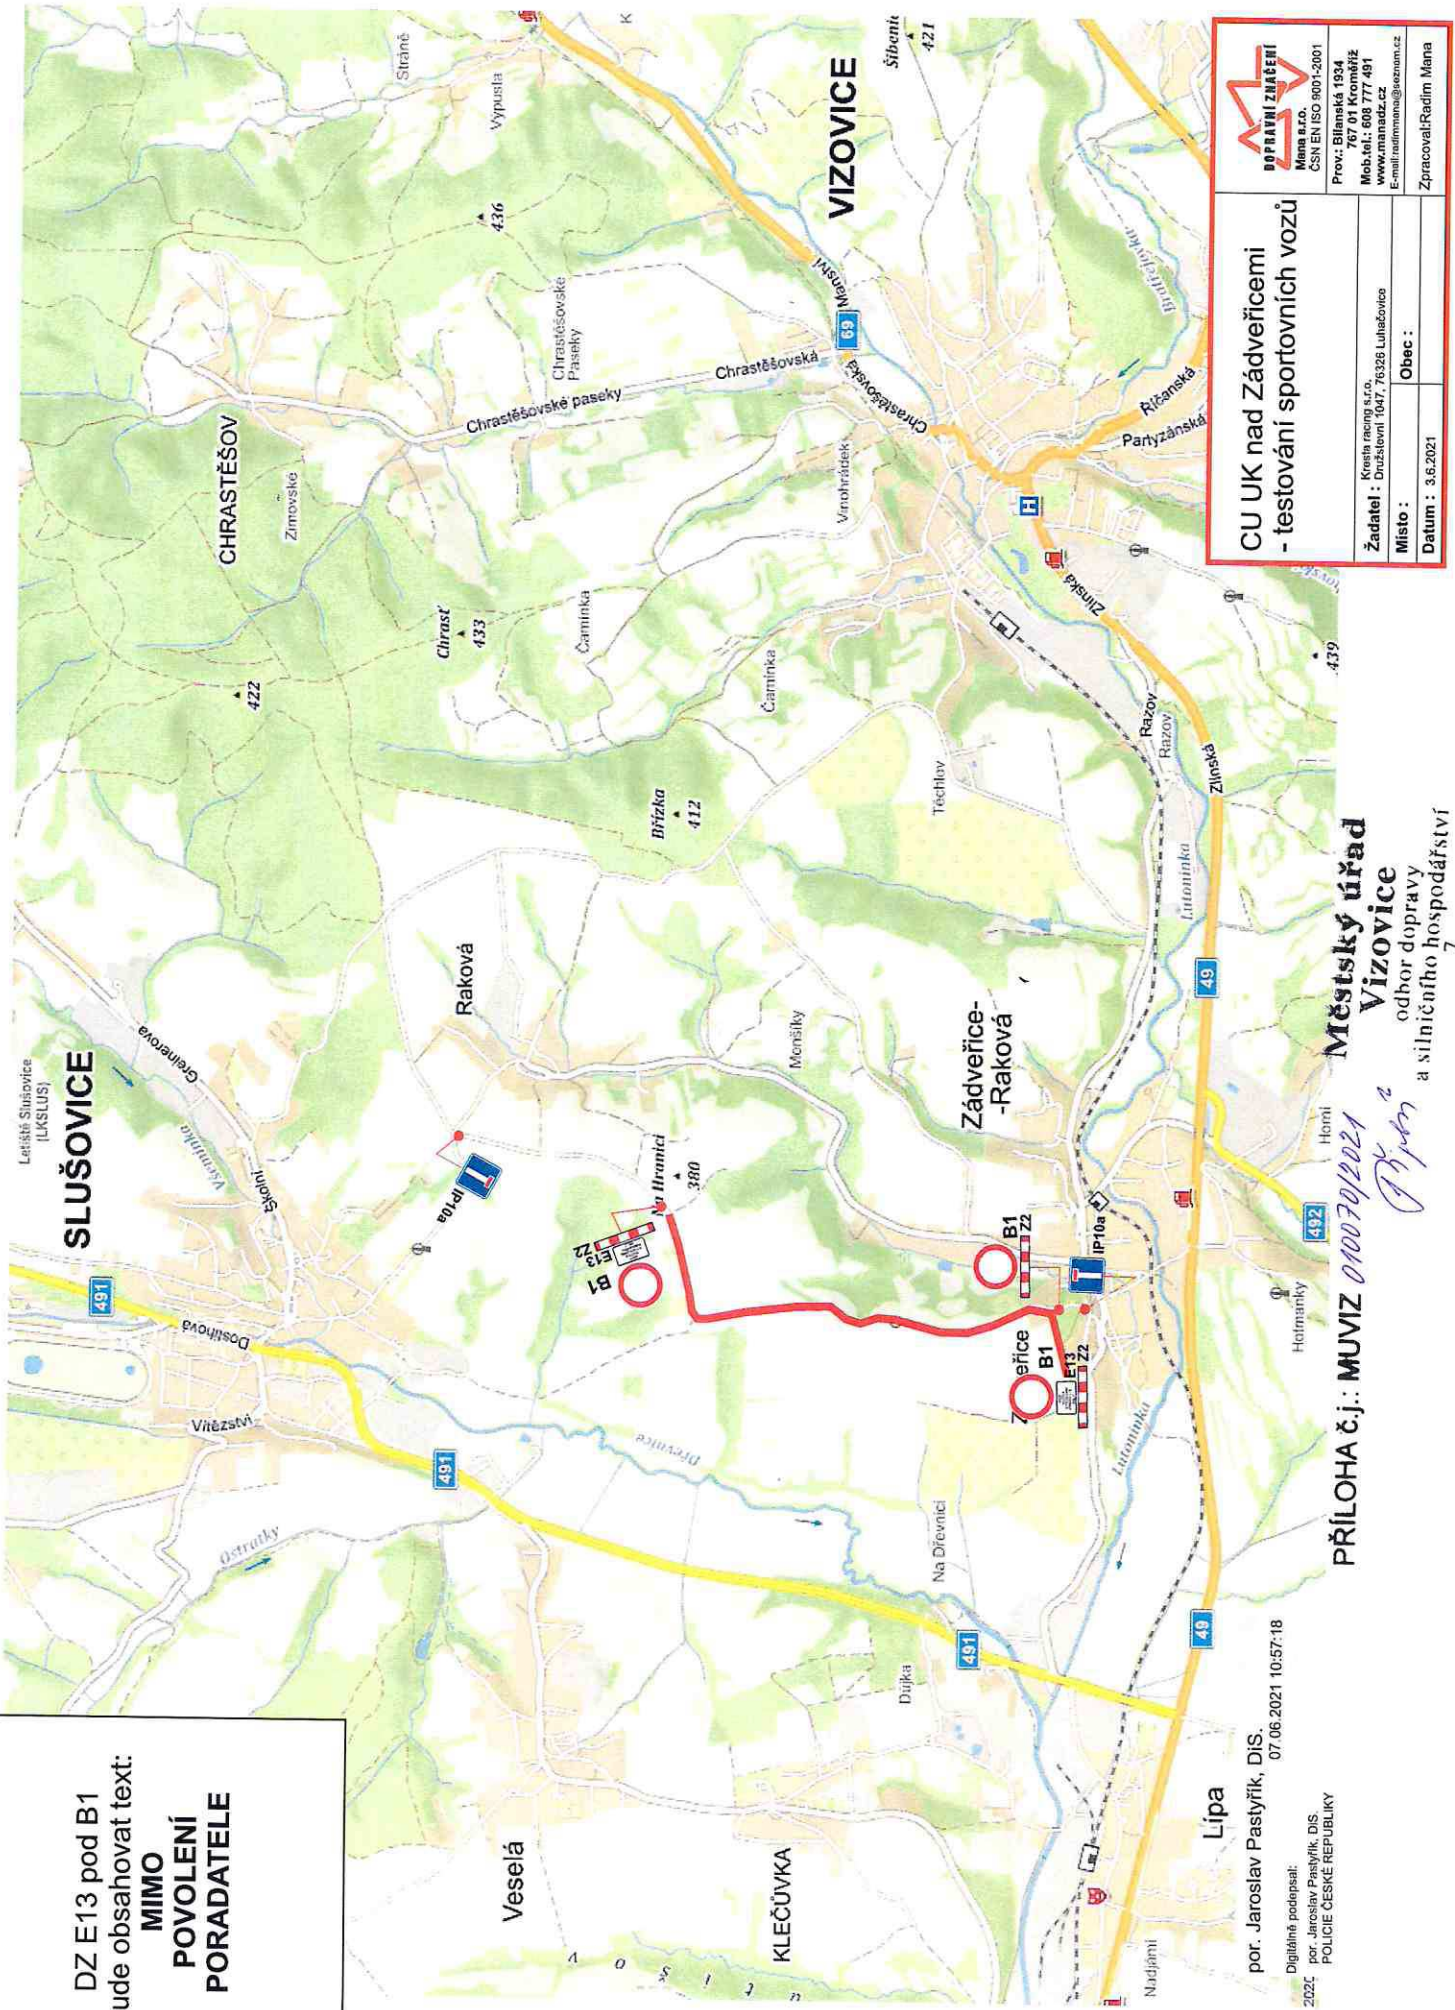

**POVOLENÍ K VJEZDU č. .../2021**

KRESTA RACING s.r.o.  
Družstevní 1047  
763 26 Luhačovice

jako pořadatel testování

uděluje povolení za účelem vjezdu

do uzavřeného úseku místní/úcelové komunikace Zádveřice - Raková v obci Zádveřice-Raková

dne .....

Dne:

Vystavil:

.....

PŘÍLOHA č.j.: MUVIZ 010070/2021

**Městský úřad**  
**Vizovice**  
odbor dopravy  
a silničního hospodářství  
7