


LOKALIZACE :




LEGENDA STYLŮ ČAR	
	STÁVAJÍCÍ PLYNOVOD STL
	OCHRANNÉ PÁSMO NOVÉHO PZ


LEGENDA PROJEKTOVANÝCH OBJEKTŮ		
PS 01 – STL PLYNOVOD		POTRUBÍ PLYNOVODU
PS 02 – STL PLYNOVODNÍ PŘÍPOJKY		POTRUBÍ PŘÍPOJKY
—		POTRUBÍ OPZ
—		OBJEKT HUP

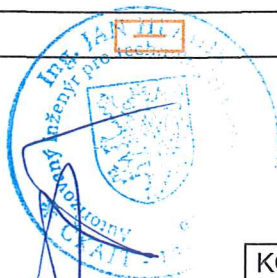

KÓD DOKUMENTU : EQ-Y88-3-2-C_1.dwg

SOUŘADNICOVÝ SYSTÉM : JTSK

VYPRACOVAL MGR.B.HOLUBOVÁ	ODP. PROJ. PROF. ING.J.HLADIŠ	KONTROLOVAL ING.J.HLADIŠ	ODP. PROJ. STAVBY ING.M.PÍŠTĚK	 Ševcovská 2483, 76001 Zlín tel.577011045-50, arekop@arekop.cz
Kraj : ZLÍNSKÝ		Obec : HVOZDNÁ		
Investor : GasNet, s.r.o.				
REKO MS HVOZDNÁ - DRUŽSTEVNÍ PS 01, PS 02 STAVEBNÍ ŘEŠENÍ				DATUM 10/2020
				FORMÁT 12 A4
				STUPEŇ DUR
				ZAK.Č. Y88-3
				ARCH.Č. EQ-Y88-3
SITUAČNÍ VÝKRES ŠIRŠÍCH VZTAHŮ				MĚŘÍTKO 1:500
				ČÍSLO VÝKRESU C.1

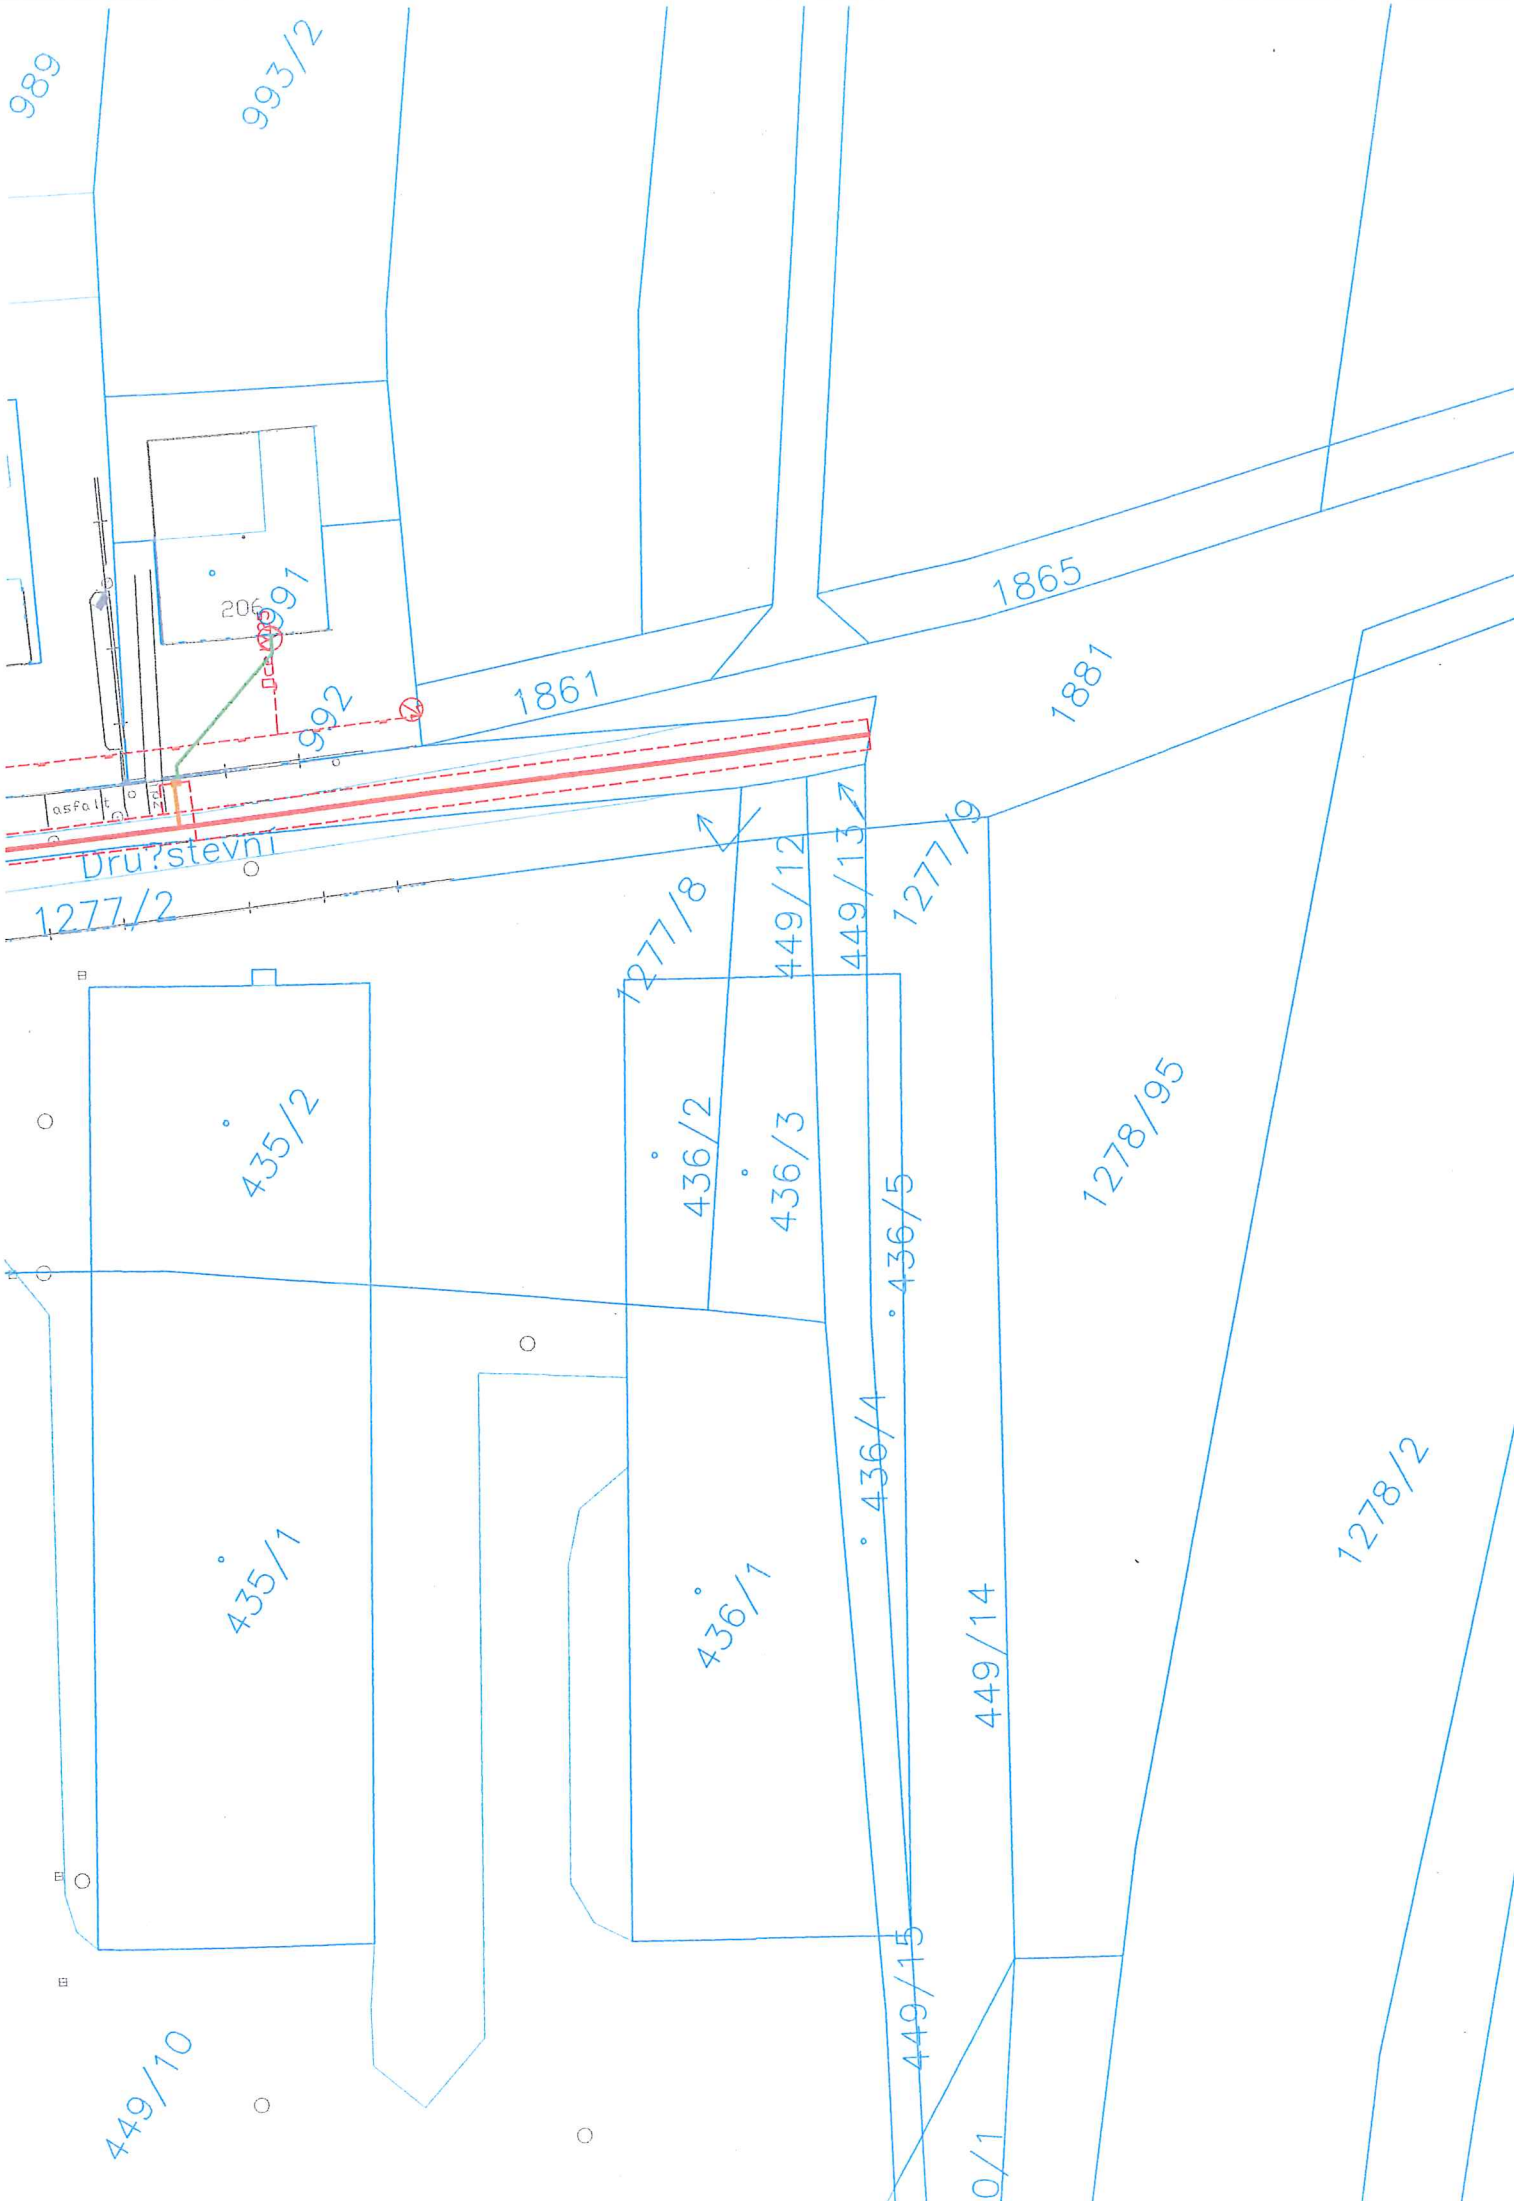

989

993/2

206

435/2

435/1

1277/8

436/2

436/3

436/1

436/4

436/5

1277/9

449/14

449/15

449/12

449/13

50/1

1278/95

1278/2

1861


1865

1881

Družstevní

1277/2

asfalt

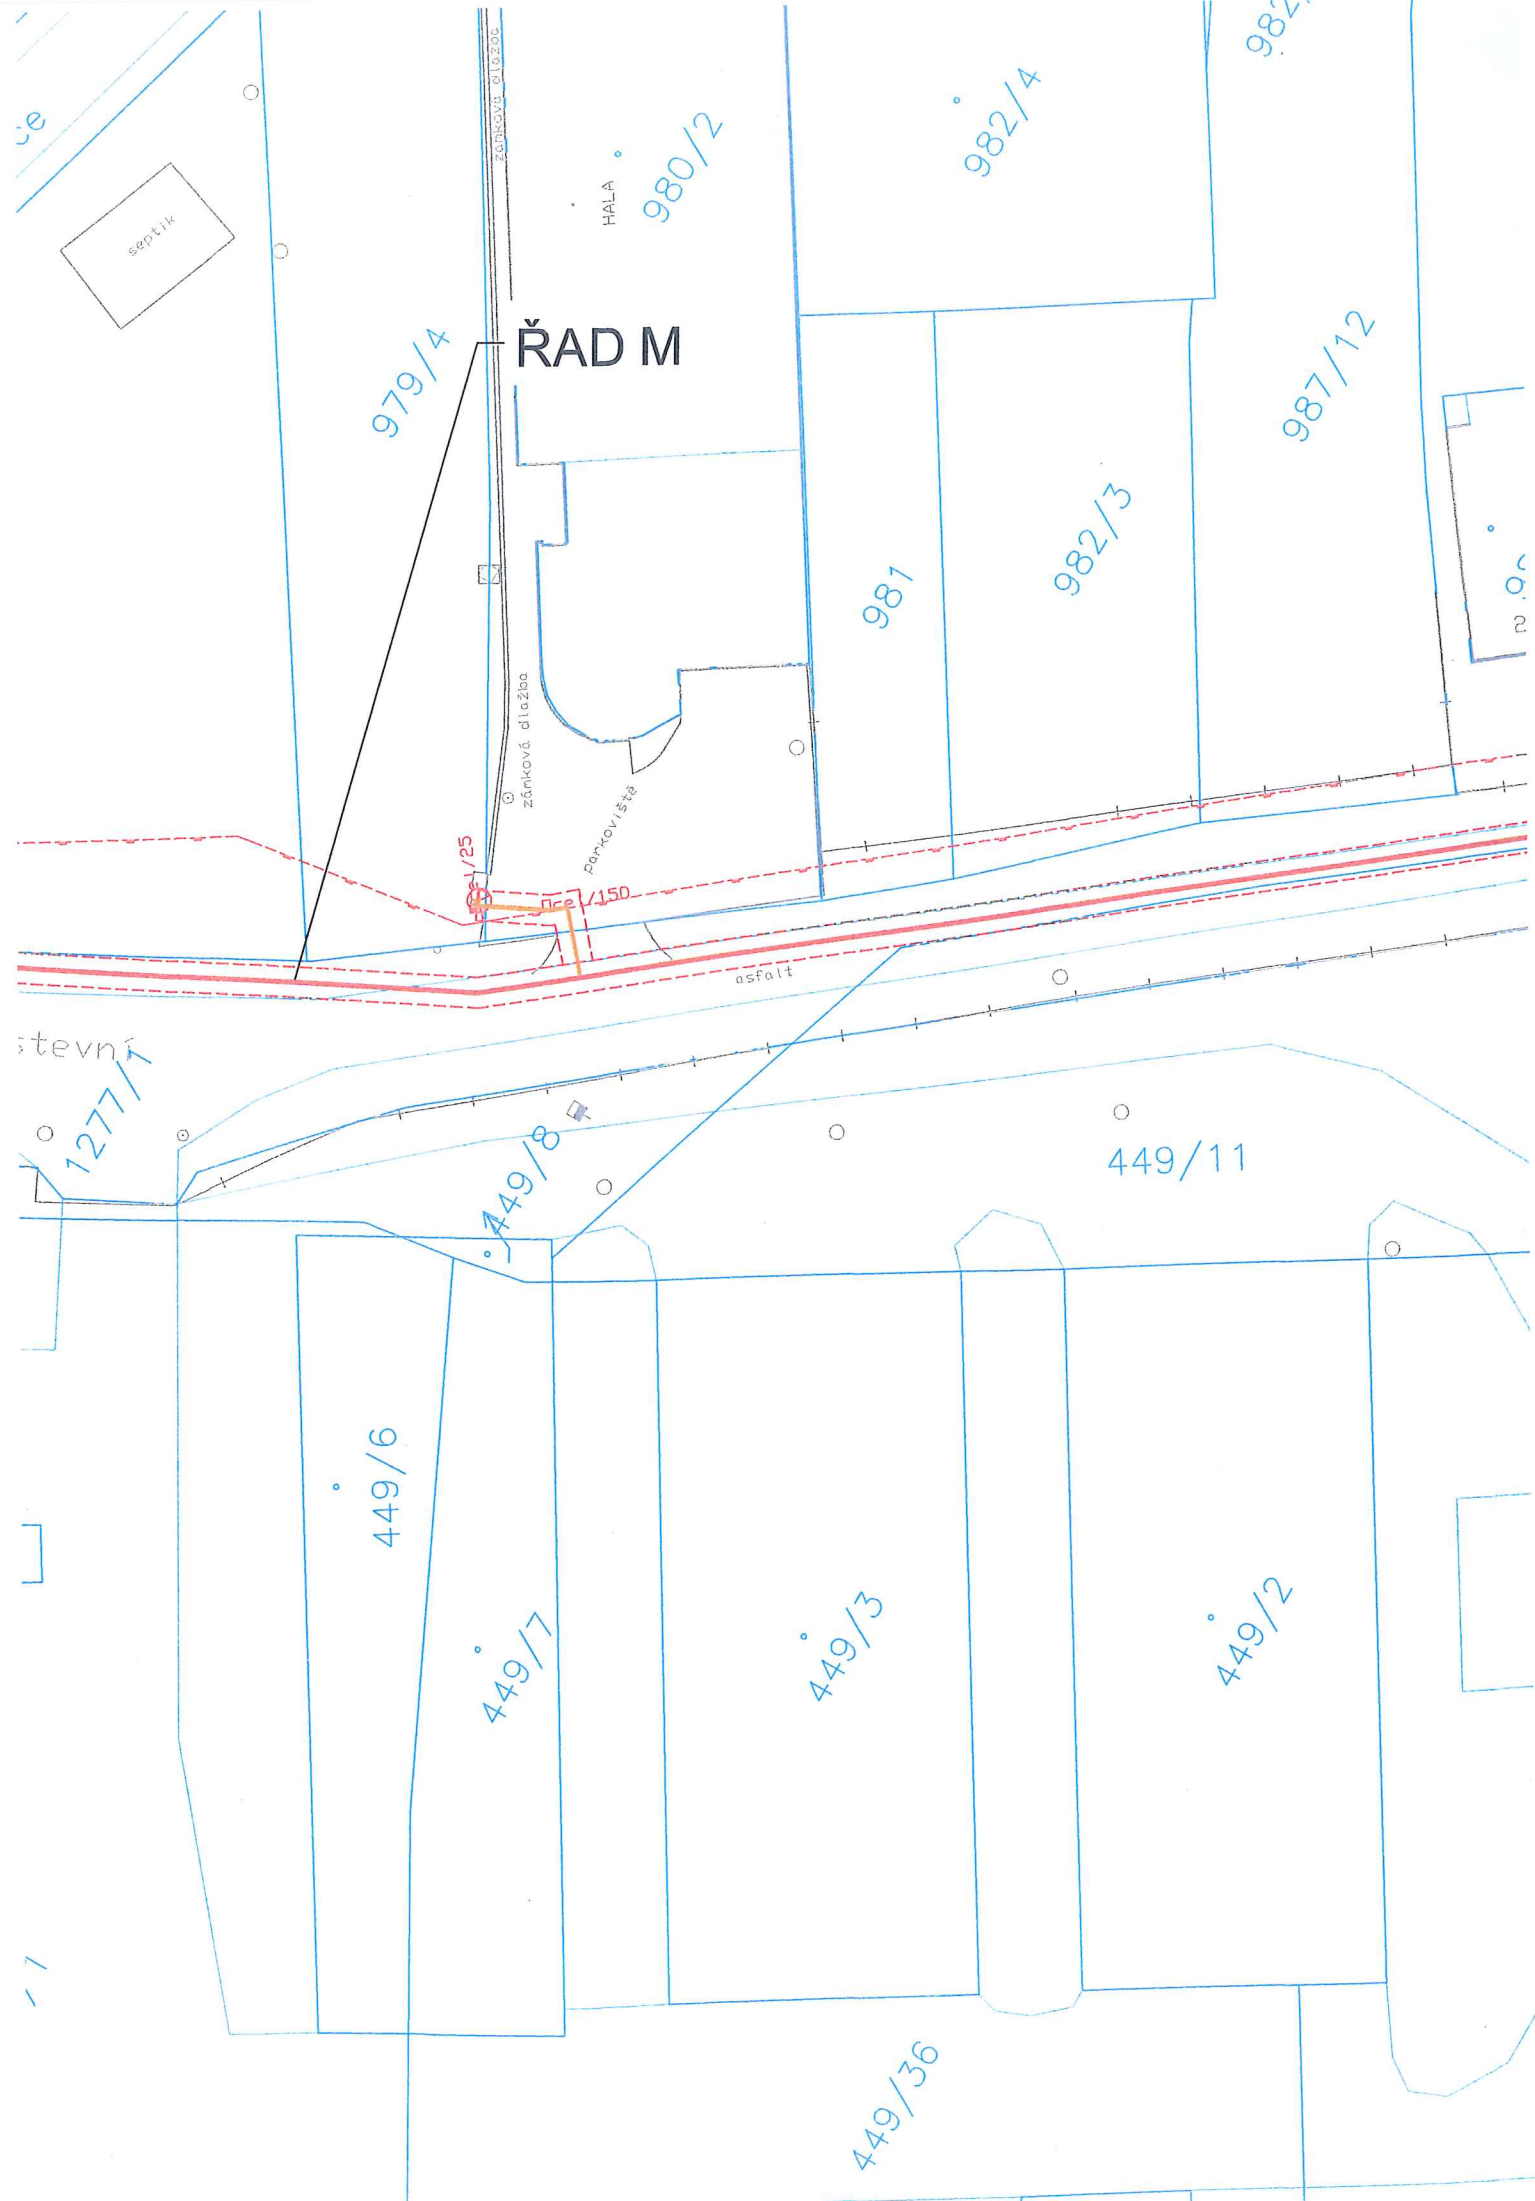

ŘAD M

HALA

septik

979/4

980/2

982/4

982/1

987/12

981

982/3

záhrobné ohrázení

981/25

parkoviště

150

asfalt

stejně

1277/1

449/8

449/11

449/6

449/7

449/3

449/2

449/36

ŘAD L

U Vodojemu

423

959
960
961
962
963
964
965
966
967

425
264

977
307

978/1

983/3

Ke K.

979/1

424

426

983/21

983/2

Ke Kusálce

983/20

431/1
102

DRŽAVNÍ OSTRŮVĚK

ul. Dr.

428

449/9

432
novostavba


ul. Záhumení

Přidruzená výroba

433

Udělna
434

453

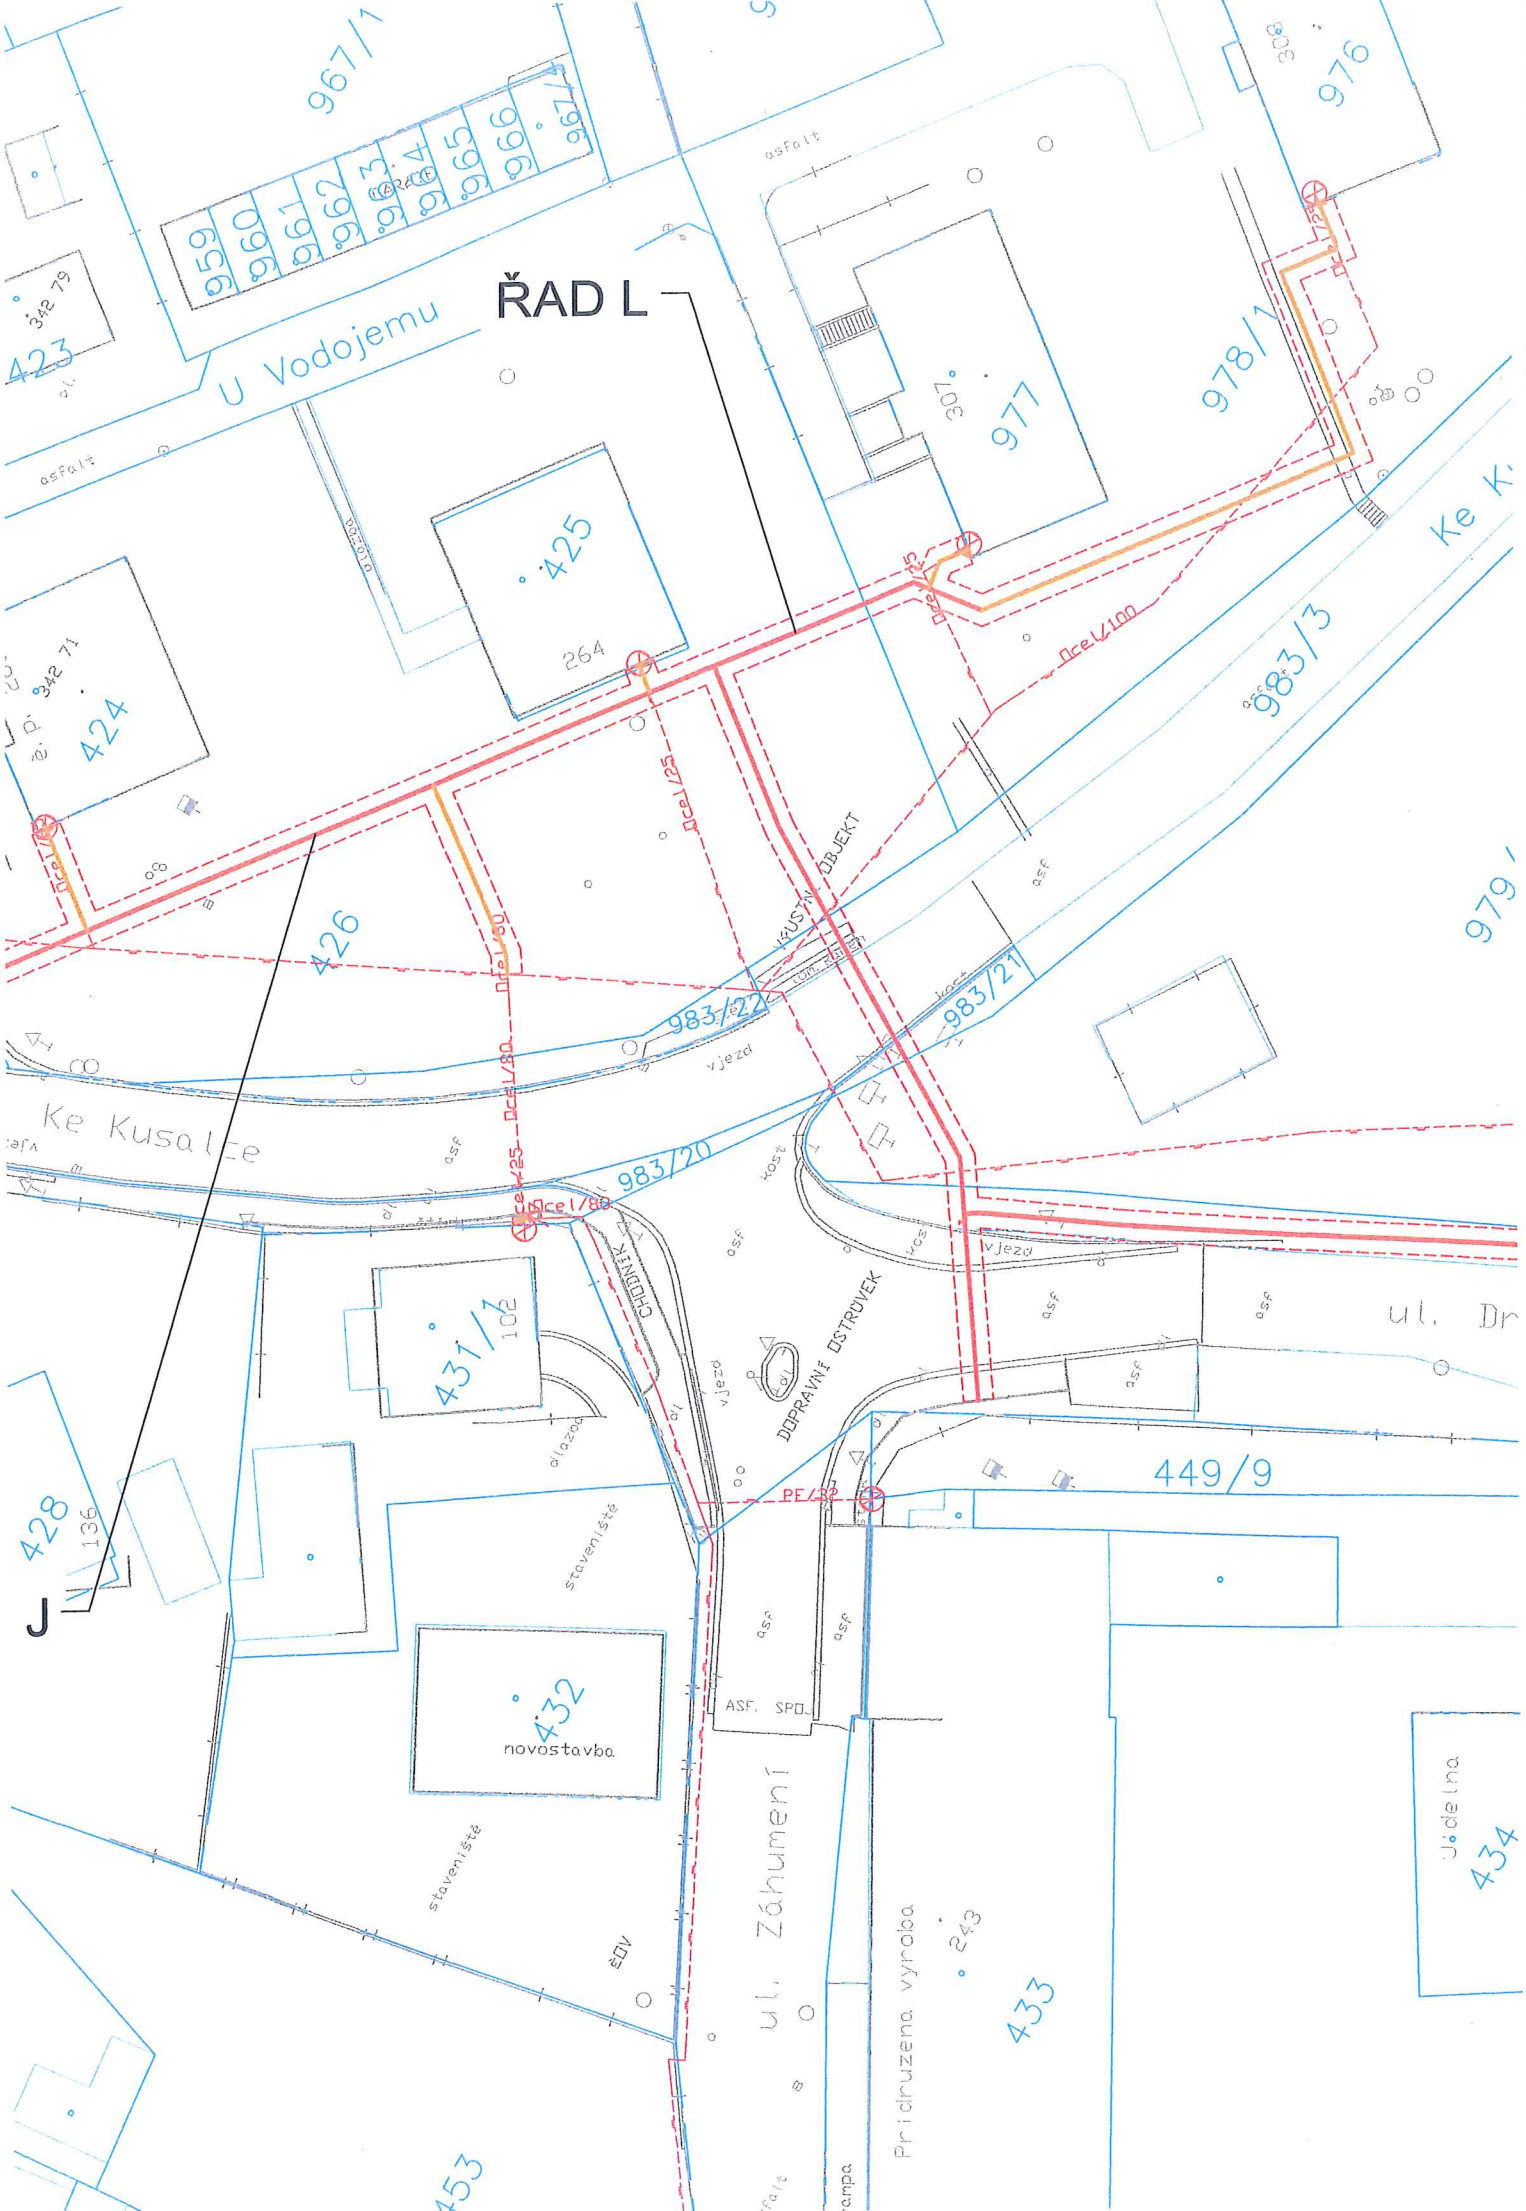

ŘAD K

