


## KOORDINAČNÍ SITUACE STAVBY

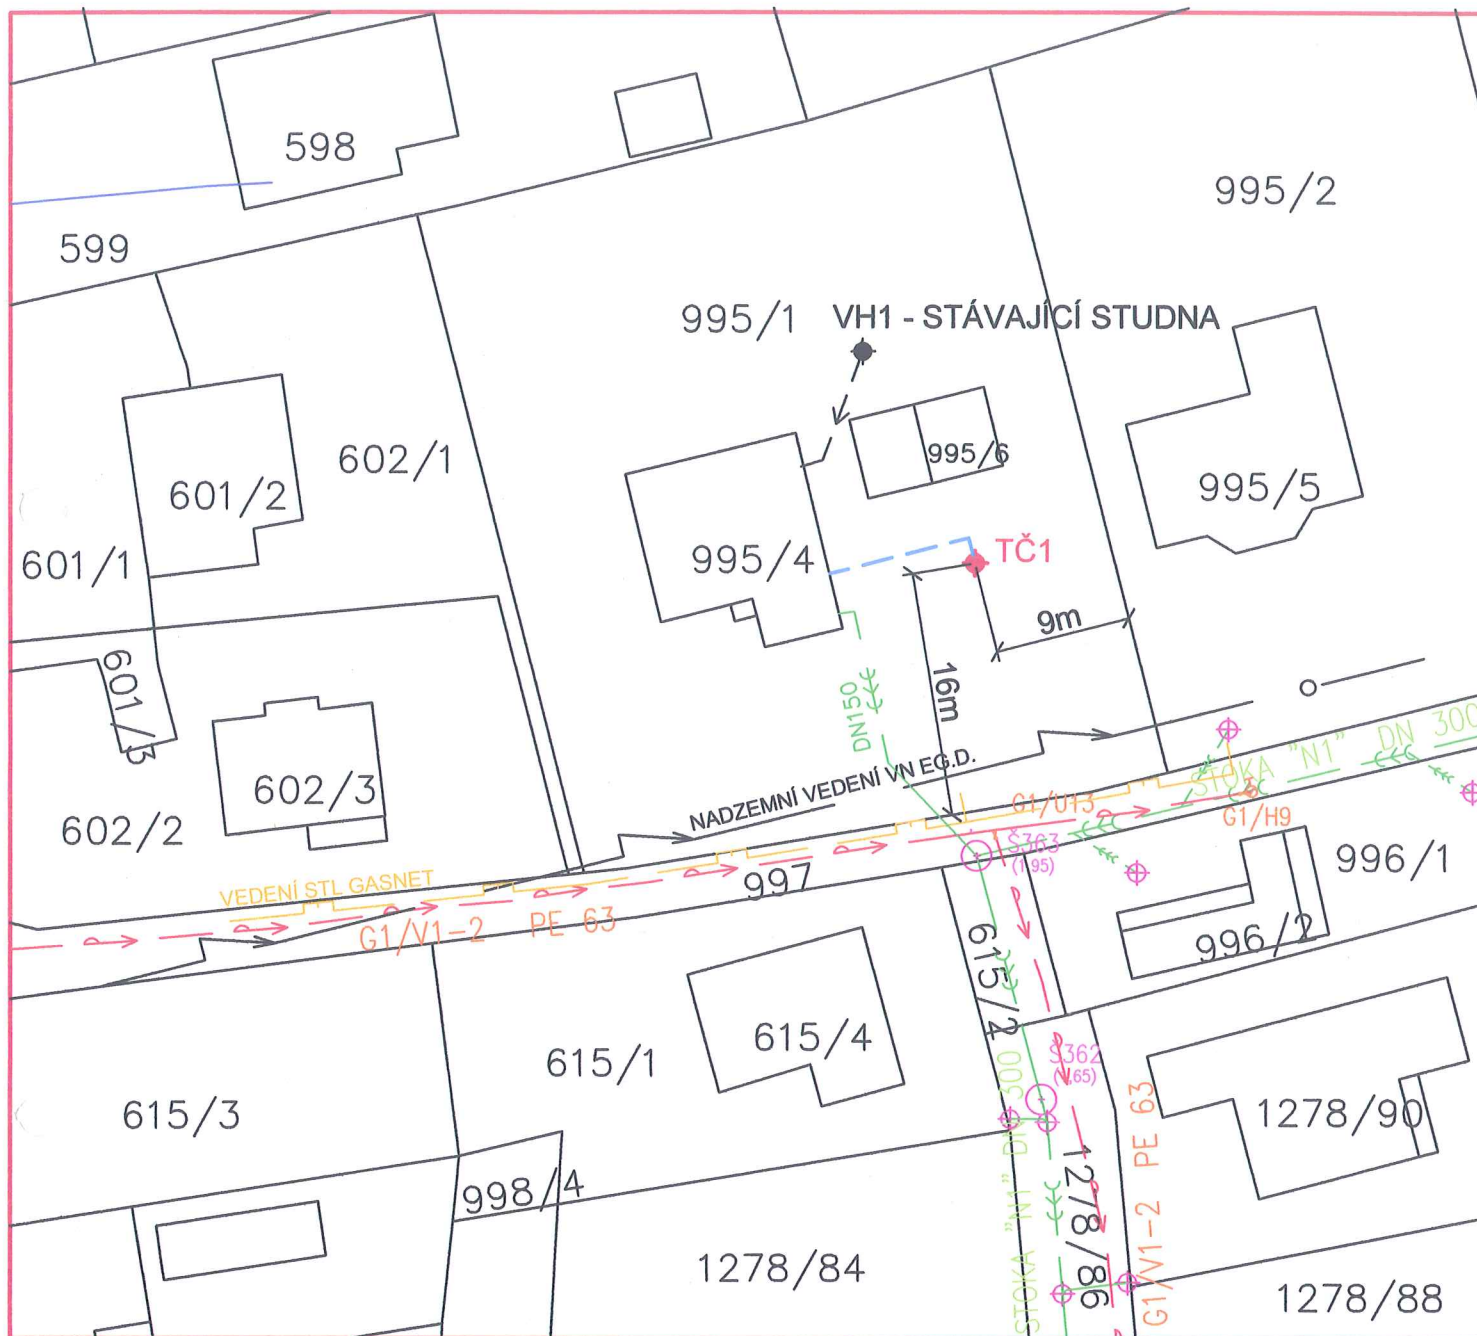

### VYSVĚTLIVKY:

- ◆ TČ1 VRT PRO POTŘEBY TEPELNÉHO ČERPADLA HL. 130m
- — — PROPOJENÍ RD-TČ1, 2x PE 100 DN 40 PN16, CELKOVÁ DÉLKA cca. 11m



VYPRACOVAL:	ING. RADOSLAV ŠÍBL	STUPEŇ:	DUR-DSP	<b>EKODRILL s.r.o.</b> Sokolská 418 760 01 Zlín 
KATASTRÁLNÍ ÚZEMÍ:	k.ú. HVOZDNÁ, p.č. 995/1	MĚŘÍTKO:	1:500	
STAVEBNÍK:	GORČÍK PETR ŽITNÁ 332, 763 10 HVOZDNÁ	DATUM:	7/2022	
		FORMÁT:	1 x A4	
NÁZEV STAVBY:	<b>VRT PRO TEPELNÉ ČERPADLO</b>			VÝKRES Č.: <b>C3</b>