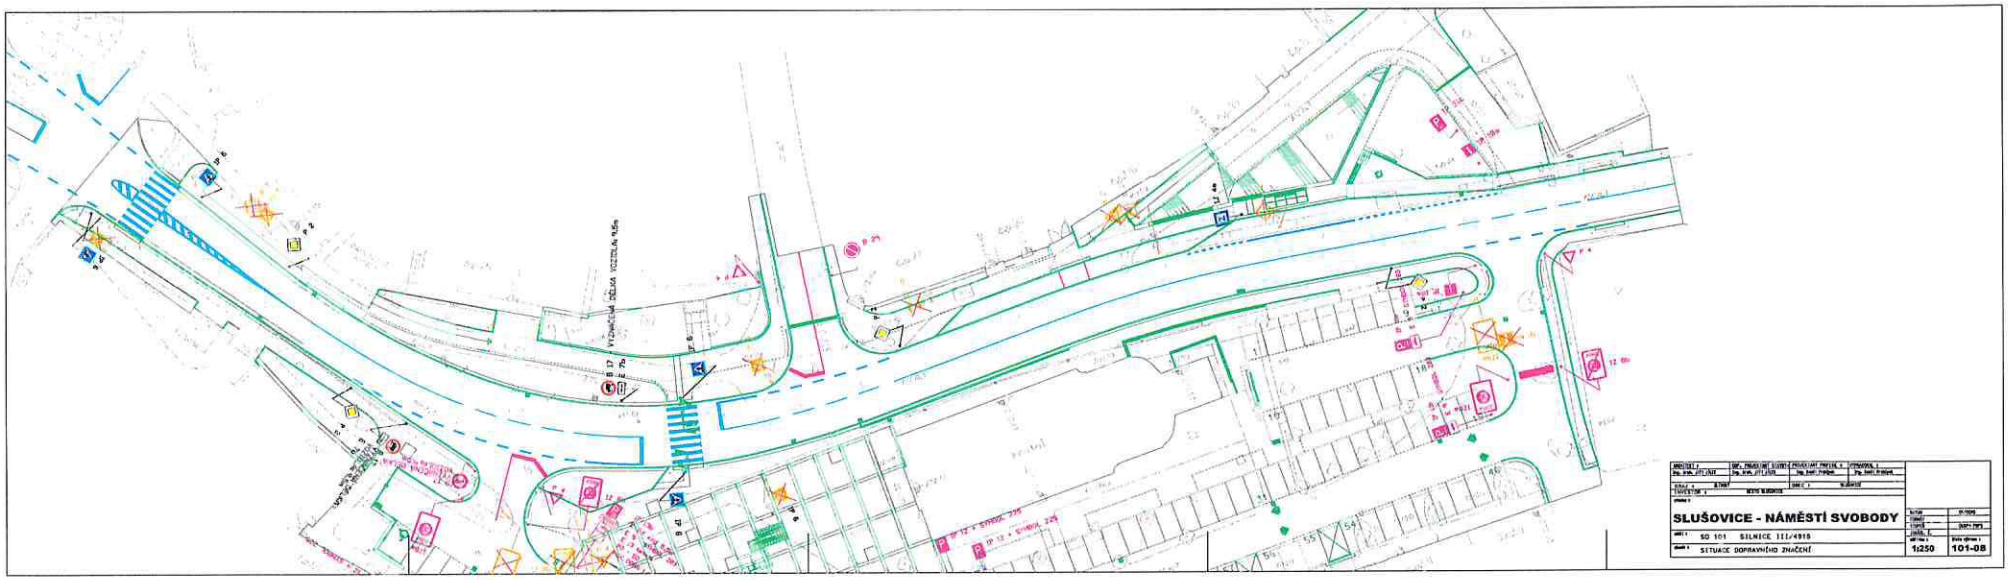

PŘÍLOHA č.j.: MUVIZ 021316/2021

Městský úřad Vizovice
odbor dopravy
a silničního hospodářství

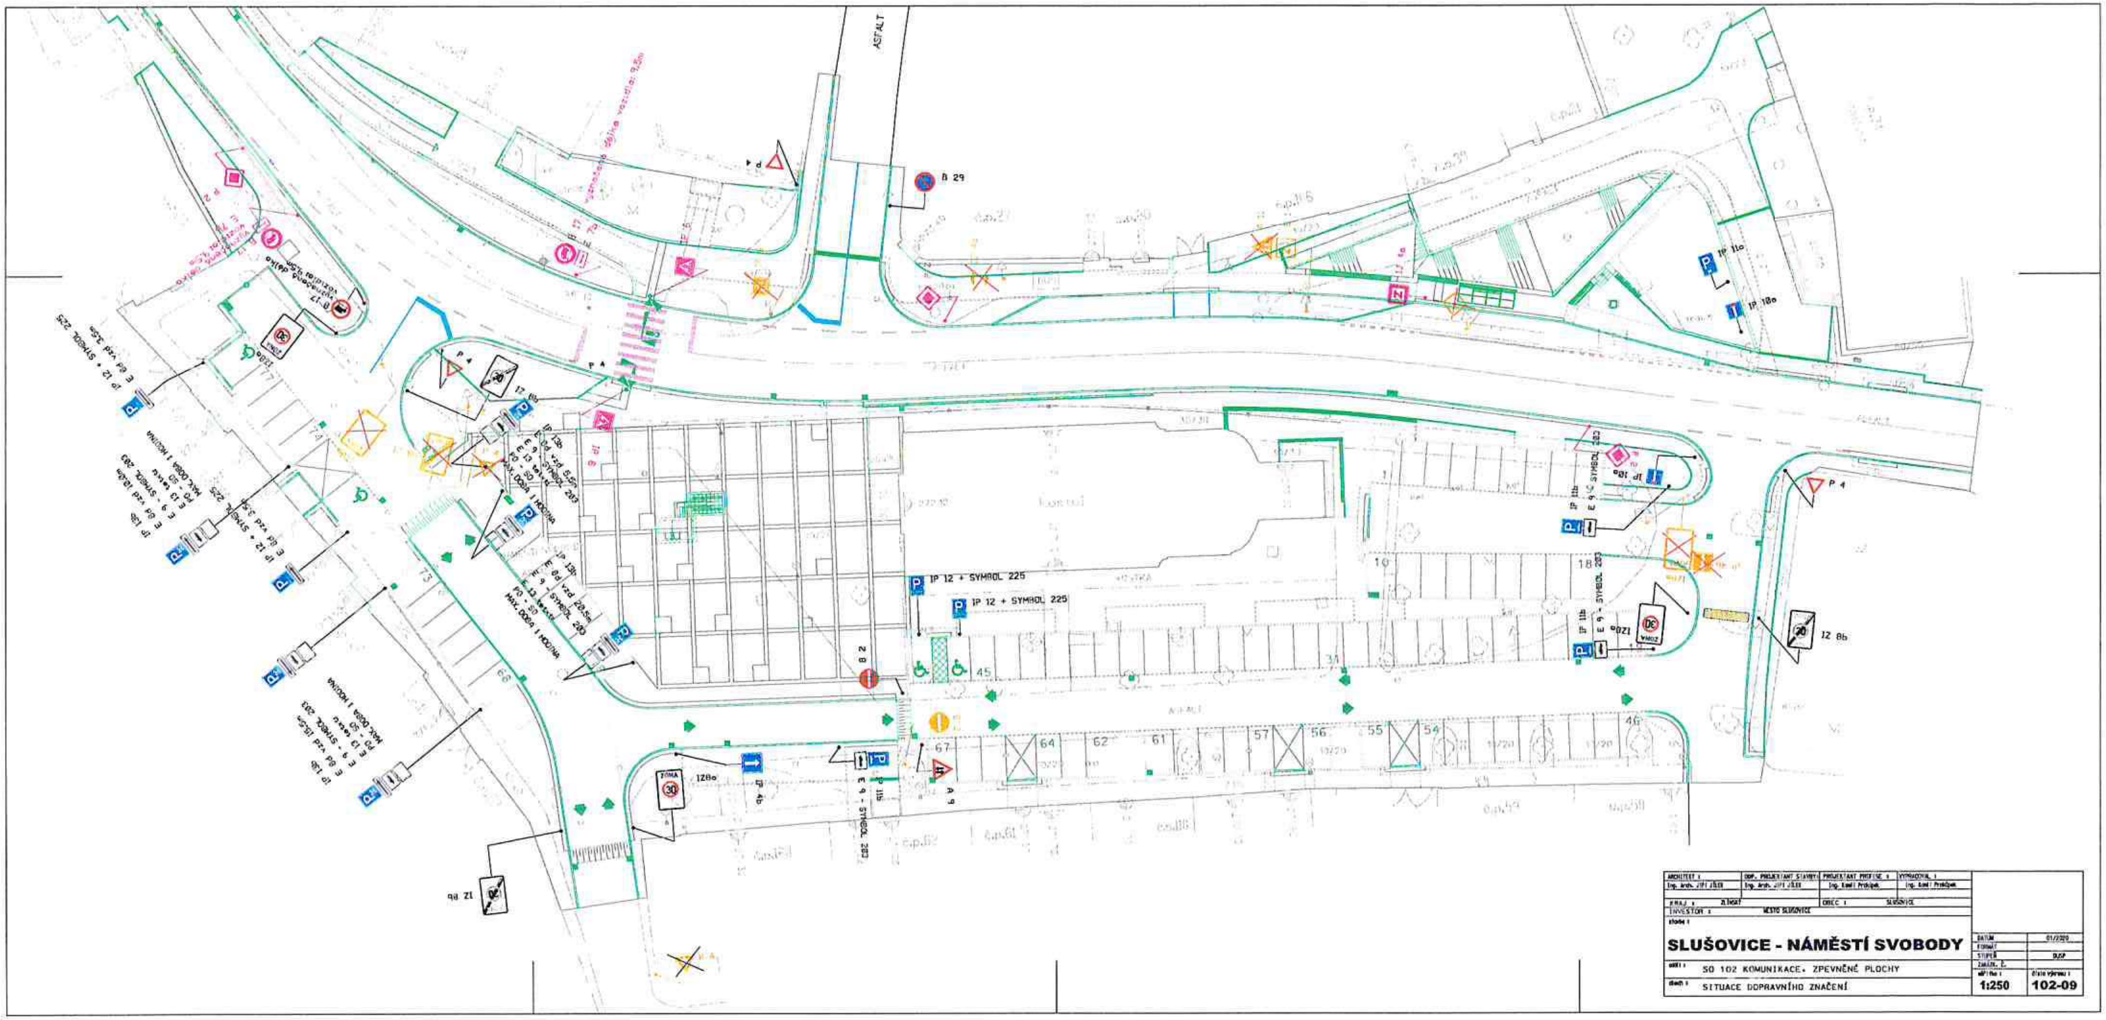

ARCHITEKT:	ODP. PROJEKTANT STAVBY:	PROJEKTANT PROFESE:	VYPRACOVAL:
Ing. Arch. Jiří Jílek	Ing. Arch. Jiří Jílek	Ing. Emil Prokůpek	Ing. Emil Prokůpek
KRAJ: ZLÍNSKÝ		OBEC: SLUŠOVICE	
INVESTOR: MĚSTO SLUŠOVICE			

stavba:

SLUŠOVICE - NÁMĚSTÍ SVOBODY

část: SO 102 KOMUNIKACE, ZPEVNĚNÉ PLOCHY

obsah: SITUACE DOPRAVNÍHO ZNAČENÍ

DATUM	01/2020
FORMÁT	
STUPEŇ	DUSP
ZAKÁZ. Č.	
měřítko: 1:250	číslo výkresu: 102-09

PŘÍLOHA č.j.: MUVIZ 021316/2021

Městský úřad Vizovice

odbor dopravy
a silničního hospodářství
7