



SITUACE UZAVŘENÉHO ÚSEKU

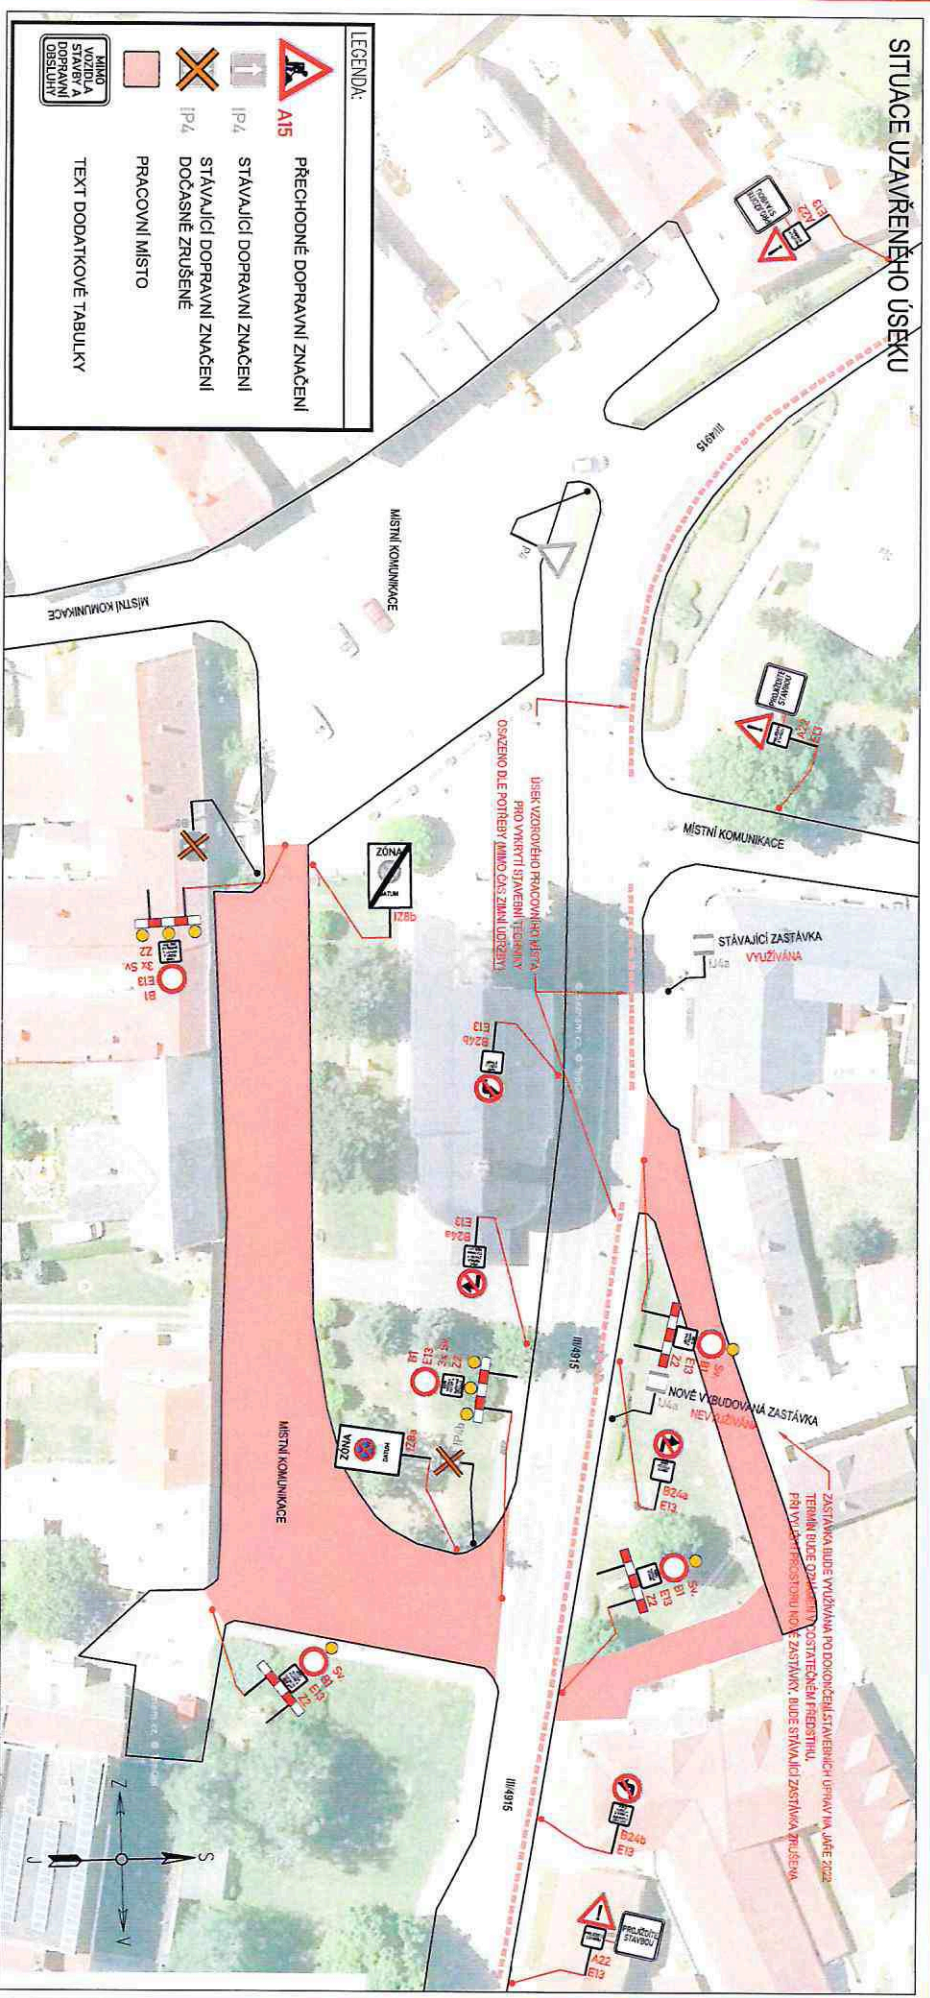

VZOROVÉ PRACOVNÍ MÍSTO (UŽITO POUZE MIMO ČAS ZIMNÍ ÚDRŽBY)

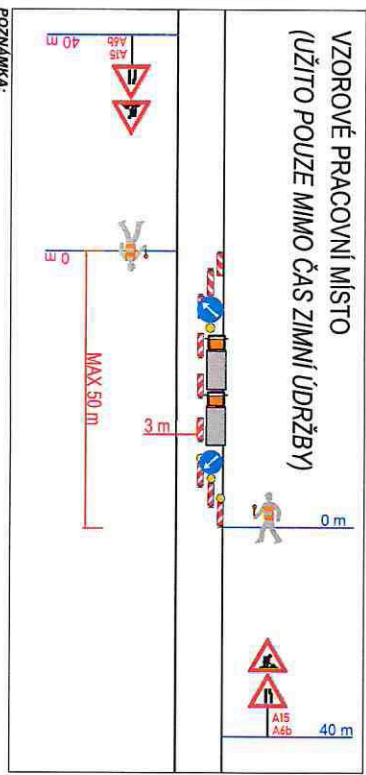


- POZNÁMKA:**
- Ustanění přechodného dopravního značení dle TP č. 66 (Zásady pro označování pracovních míst na pozemních komunikacích)
 - Stávající dopravní značení v rozporu s přechodnou úpravou provozu bude zrušeno a nahrazeno příslušným značením.
 - Dopravní značení B28 a IZabz umístěno 7 dní před zahájením stavby.
 - V případě potřeby bude provoz řízen proskolovými pracovníky.
 - NA SILNICI III/4915 BUDE PRÁCOVNI MÍSTO UŽITO POUZE MIMO ČAS ZIMNÍ ÚDRŽBY

PŘÍLOHA č.j.: MUVIZ 0216/2021
Městský úřad Vizovice
 odbor dopravy
 a silničního hospodářství

DALSIKO s.r.o. – VRAHOVICKÁ 4251/18, 796 01 PROSESTĚV, TELEFON: 725 120 324, INFO@DALSIKO.CZ, WWW.DALSIKO.CZ			
Typ pracovně: Petr BEDNÁŘ – M.L.	Zodpovědný projektant: Petr BEDNÁŘ – M.L.	Kontrolní střeďník: Radek BEDNÁŘ	Zhotovitel: DALSİKO
podpis: <i>[Signature]</i>	podpis: <i>[Signature]</i>	podpis: <i>[Signature]</i>	podpis: <i>[Signature]</i>
Technická kontrola: Radek BEDNÁŘ	Vedoucí projektant: Radek BEDNÁŘ	daleko s.r.o., VRAHOVICKÁ 18, 796 01 PROSESTĚV	
podpis: <i>[Signature]</i>	podpis: <i>[Signature]</i>		

Místo: SLUŠOVCE	Formát: A3
Akce: SLUŠOVCE, NÁM. SVOBODY	Datum: 26.11.2021
Obsch: PŘECHODNÁ ÚPRAVA PROVOZU	Číslo přílohy: 1


SITUACE UZAVŘENÉHO ÚSEKU

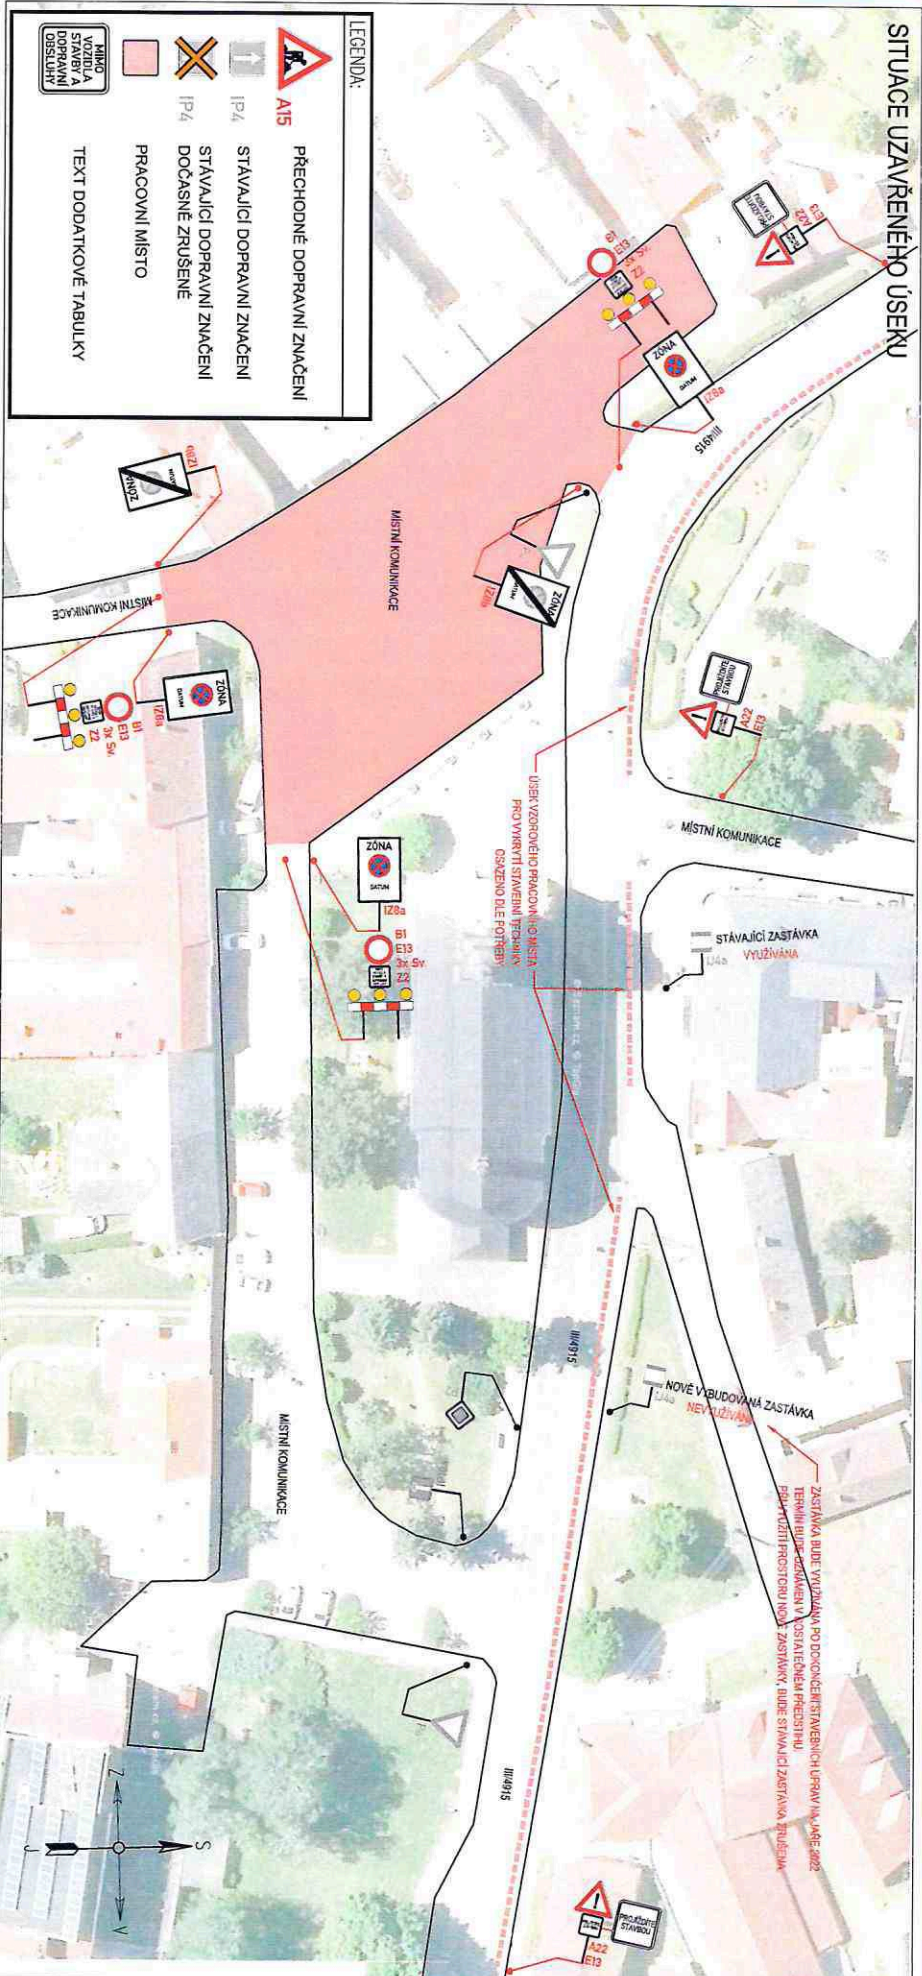

LEGENDA:

- A15 PŘECHODNÉ DOPRAVNÍ ZNAČENÍ
- IP4 STÁVAJÍCÍ DOPRAVNÍ ZNAČENÍ
- IP4 STÁVAJÍCÍ DOPRAVNÍ ZNAČENÍ DOČASNĚ ZRUŠENÉ
- PRACOVNÍ MÍSTO
- TEXT DODATKOVÉ TABULKY
- VÝMĚNA STAVBY A DOPRAVNÍ ZNAČENÍ

VZOROVÉ PRACOVNÍ MÍSTO
(UŽITO POUZE MIMO ČAS ZIMNÍ ÚDRŽBY)

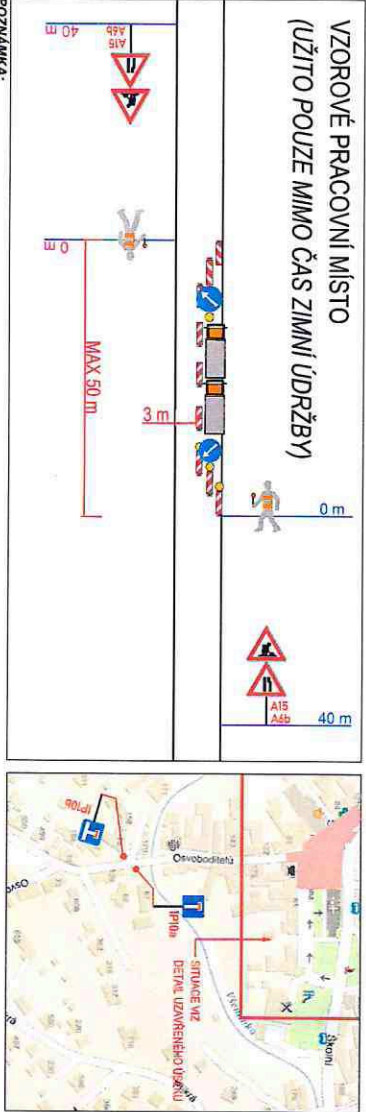

POZNÁMKA:

- Umístění přechodného dopravního značení dle TP 6.66 (Zásady pro označování pracovních míst na pozemních komunikacích)
- Stávající dopravní značení v rozporu s přechodnou dopravní provozu bude zneplatněno skřípnutím nebo zekrytím.
- Dopravní značení B28 a IZ8aB umístěno 7 dní před začleněním stavby.
- V případě potřeby bude provoz řízen pracovníky na pracovišti.
- NA SILNICI III/4915 BUDE PRACOVNÍ MÍSTO UŽITO POUZE MIMO ČAS ZIMNÍ ÚDRŽBY

PŘÍLOHA č.j.: MUVIZ 0416/22/1021
ETAPA 2B
Městský úřad
Vizovice
odbor dopravy
a silničního hospodářství

DALSIKO s.r.o. – VRAHOVICKÁ 4251/18, 796 01 PROSTĚJOV, TELEFON: 725 120 324, INFO@DALSIKO.CZ, WWW.DALSIKO.CZ	
Ypovoditel: Petr Bědňář – M.L.	Zodpovědný projektant: Petr Bědňář – M.L.
Technická kontrola: Radek Bědňář	Ředitel střediska: Radek Bědňář
Podpis: <i>[Signature]</i>	Podpis: <i>[Signature]</i>
Podpis: <i>[Signature]</i>	Podpis: <i>[Signature]</i>
mobi: 725 120 324	
DALSIKO s.r.o., VRAHOVICKÁ 18, 796 01	



Místo: SLUŠOVICE	Formát: 26,1
Akce: SLUŠOVICE, NĀM. SVOBODY	Číslo přílohy: 2
Obsah: PŘECHODNĀ ÚPRAVA PROVOZU	