ÚZEMNÍ PLÁN
SLUŠOVICE
ÚPLNÉ ZNĚNÍ PO ZMĚNĚ Č.2

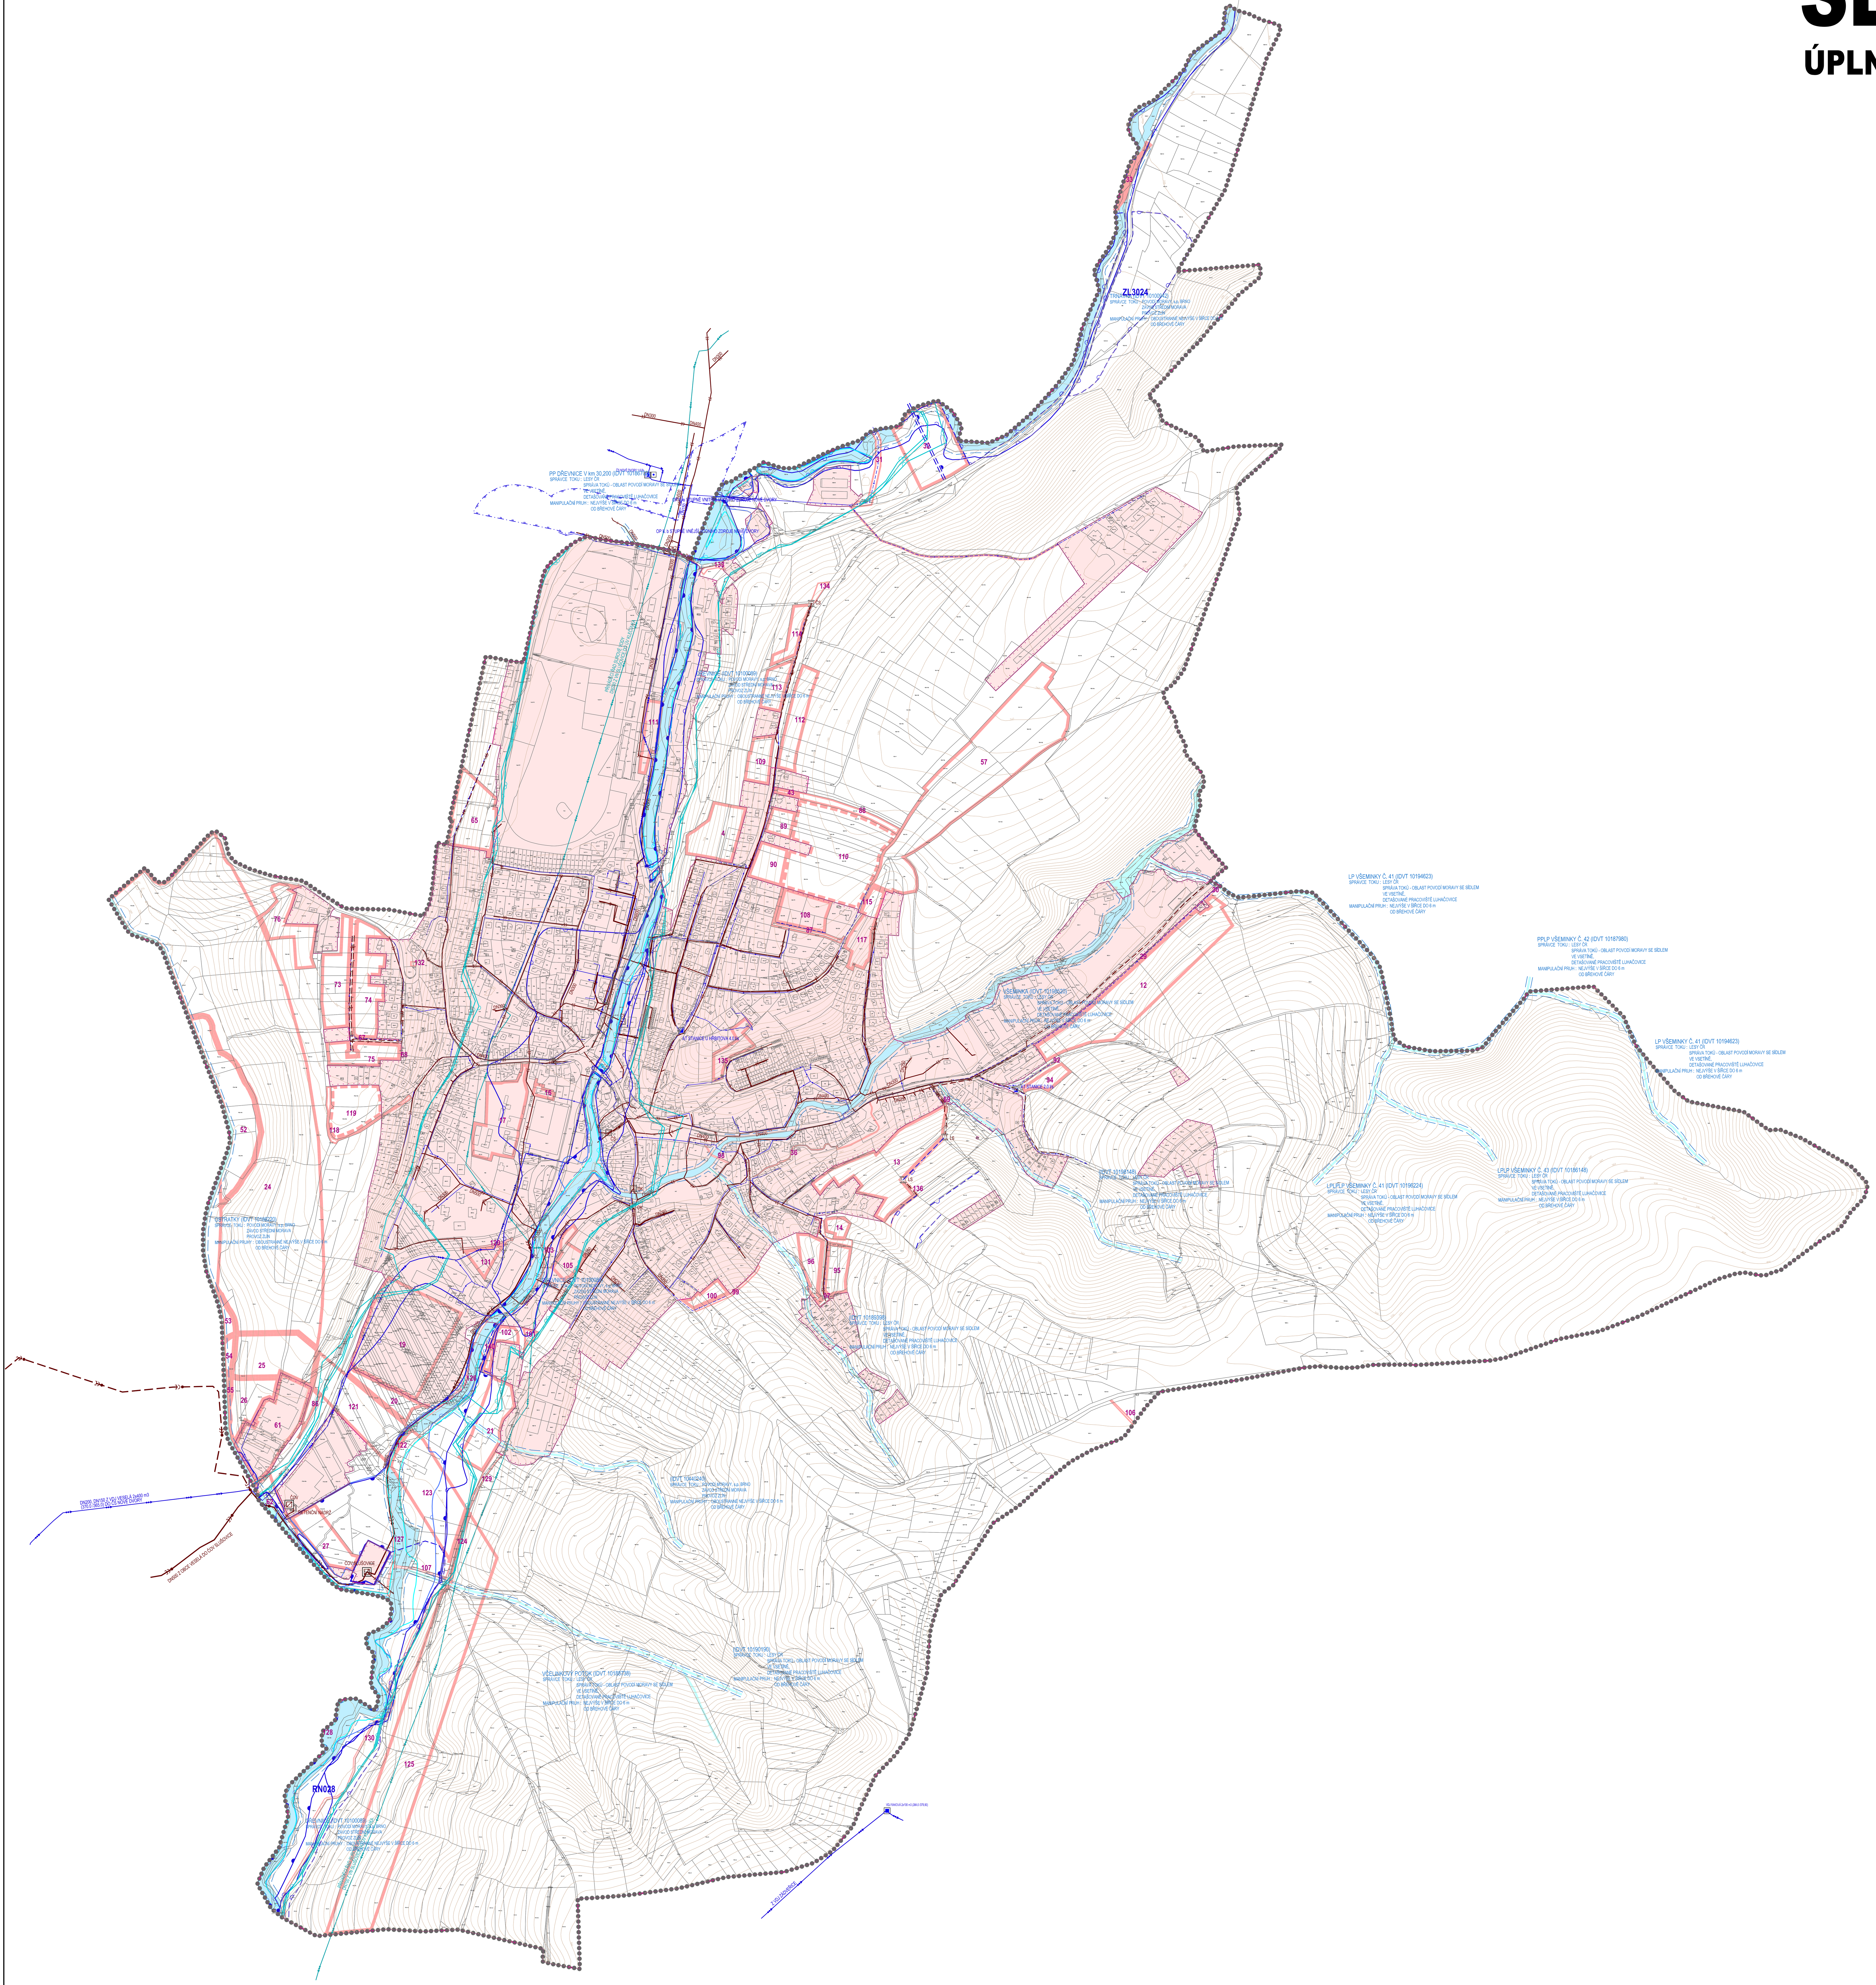

STAV	NÁVRH	ÚZEMNÍ REZERVY	
			HRANICE ŘEŠENÉHO ÚZEMÍ
			HRANICE KATASTRÁLNÍHO ÚZEMÍ
			HRANICE ZASTAVĚNÉHO ÚZEMÍ K 17.12.2020
			STABILIZOVANÉ ÚZEMÍ
			PLOCHY ZMĚN
			PLOCHY ÚZEMNÍCH REZERV
			VODNÍ TOKY A PLOCHY
	4	110	ČÍSLA PLOCH S ROZDÍLNÝM ZPŮSOBEM VYUŽITÍ
			PŘIVÁDĚCÍ VODOVODNÍ ŘAD SUROVÉ VODY
			PŘIVÁDĚCÍ VODOVODNÍ ŘAD
			ROZVODNÁ VODOVODNÍ SÍŤ
			VODOJEM
			ČERPACÍ STANICE
			AT STANICE
			VODNÍ ZDROJ
			OCHRANNÉ PÁSMO VODNÍHO ZDROJE II.a STUPNĚ VNITŘNÍ
			OCHRANNÉ PÁSMO VODNÍHO ZDROJE II.a STUPNĚ VNĚJŠÍ
			PÁTEŘNÍ STOKA JEDNOTNÉ KANALIZACE
			SPLAŠKOVÁ KANALIZACE
			SPLAŠKOVÁ KANALIZACE
			DEŠŤOVÁ KANALIZACE
			KANALIZAČNÍ VÝTLAK ODPADNÍCH VOD
			ČISTÍRNA ODPADNÍCH VOD
			ČERPACÍ STANICE ODPADNÍCH VOD
			ODLEHČOVACÍ KOMORA
			RETENČNÍ NÁDRŽ
			LAPAČ SPLAVENIN
			RETENČNÍ PROSTOR - PLOCHA URČENÁ K ROZLIVU POVODNĚ
			OCHRANNÁ HRÁZ
			ZÁCHYTNÝ PŘÍKOP
			PRŮLEH
			STANOVENÁ HRANICE ZÁPLAVY Q100
			STANOVENÁ HRANICE ZÁPLAVY Q20
			STANOVENÁ HRANICE ZÁPLAVY Q5
			AKTIVNÍ ZÓNA ZÁPLAVOVÉHO ÚZEMÍ
			ÚZEMÍ ZVLÁŠTNÍ POVODNĚ POD VODNÍM DÍLEM
			PÁSMO PRO VÝKON SPRÁVY VODNÍHO TOKU

NÁZEV AKCE:

ÚZEMNÍ PLÁN SLUŠOVICE - ÚPLNÉ ZNĚNÍ PO ZMĚNĚ Č. 2

POŘIZOVATEL:
MĚSTSKÝ ÚŘAD VIZOVICE, ODBOR STAVEBNÍ ÚŘAD

OTISK AUTORIZAČNÍHO RAZÍTKA:

ZPRACOVATEL ÚP:
ING.ARCH. JAROSLAV KUNETEK

ZODPOVĚDNÝ PROJEKTANT - URBANISTA:
ING.ARCH. DITA KUNETKOVÁ

VEDOUCÍ PROJEKTANT SPECIALISTA - ENERGETIKA
ROBERT KOVÁŘ

VEDOUCÍ PROJEKTANT SPECIALISTA - DOPRAVA:
ING. RUDOLF GREGAR

VEDOUCÍ PROJEKTANT SPECIALISTA - VODNÍ HOSPODÁŘSTVÍ:
ING. ROSTISLAV BAJZA

DIGITÁLNÍ ZPRACOVÁNÍ
VOJTĚCH EICHLER

OBSAH:

VODNÍ HOSPODÁŘSTVÍ

DATUM ZPRACOVÁNÍ:	ČÍSLO ZAKÁZKY:	MĚŘÍTKO:	ČÍSLO VÝKRESU:
09/2021	02-06/19 - J	1:5 000	P4 1-4