# ÚZEMNÍ PLÁN SLUŠOVICE

**PŘEDPOKLÁDANÉ ÚPLNÉ ZNĚNÍ PO ZMĚNĚN Č. 2**

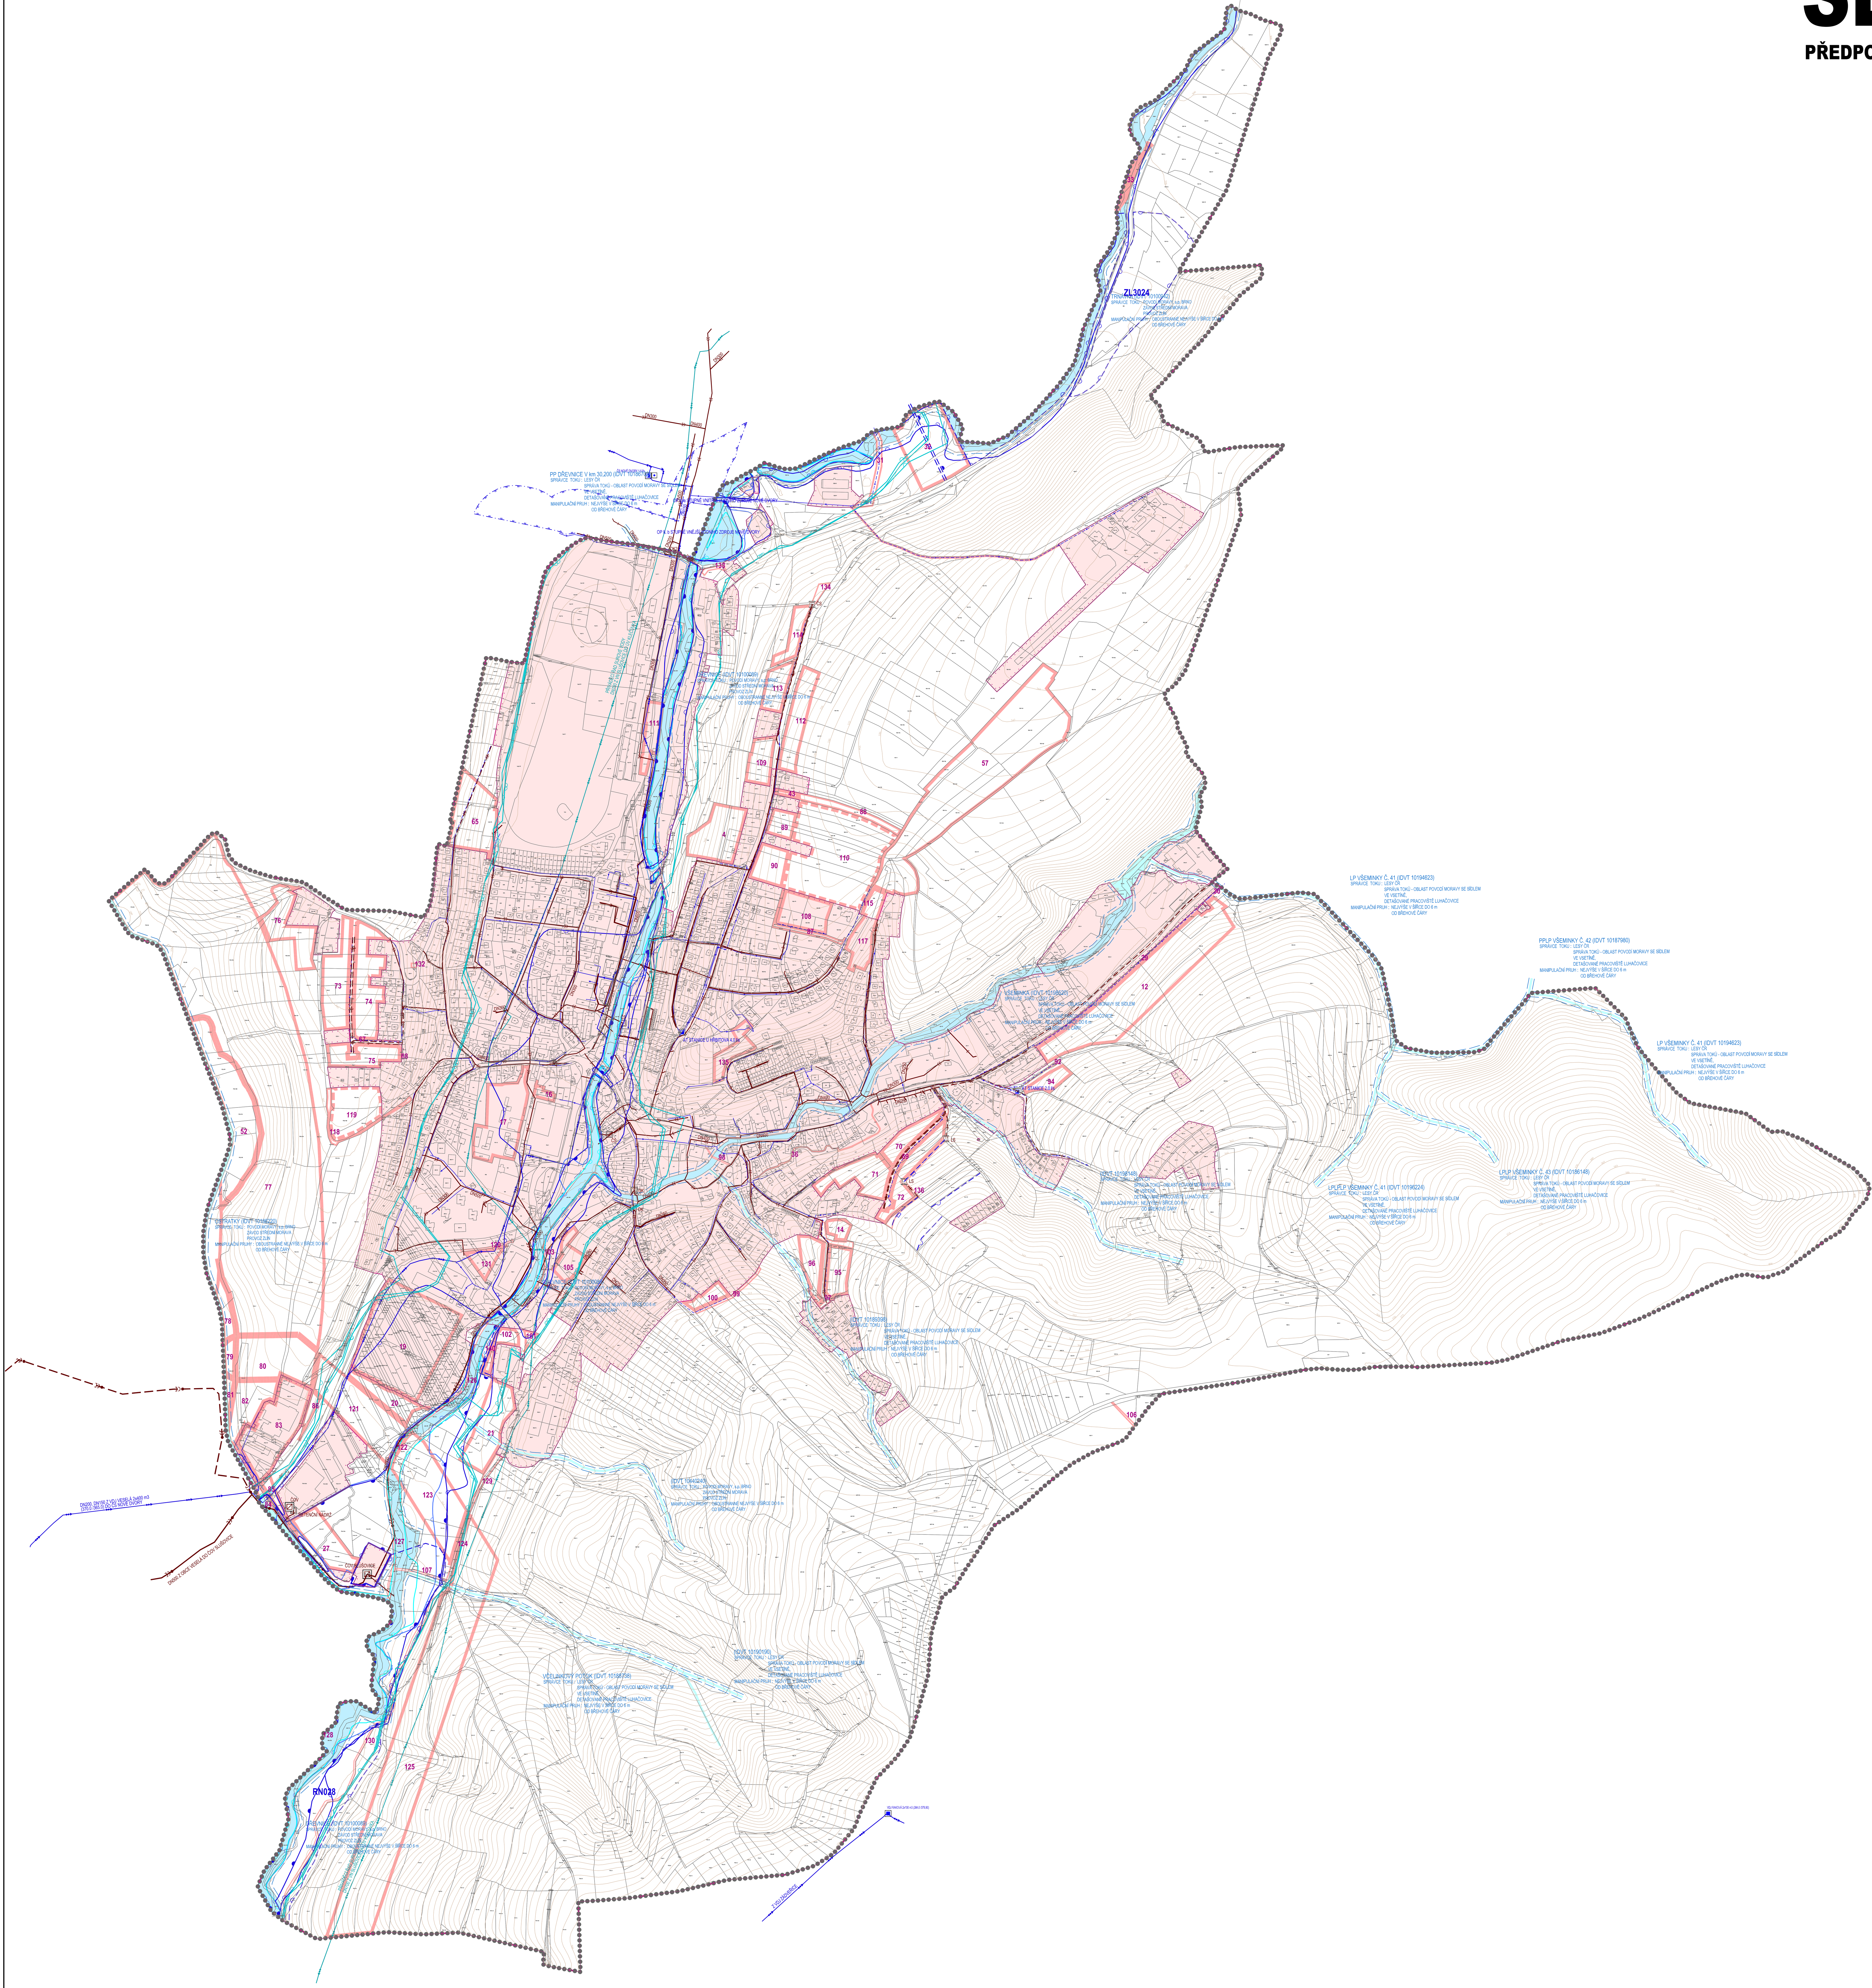


| STAV | NÁVRH | ÚZEMNÍ REZERVY | |
|---|---|---|---|
| | | | HRANICE ŘEŠENÉHO ÚZEMÍ |
| | | | HRANICE KATASTRÁLNÍHO ÚZEMÍ |
| | | | HRANICE ZASTAVĚNÉHO ÚZEMÍ K 17.12.2020 |
| | | | STABILIZOVANÉ ÚZEMÍ |
| | | | PLOCHY ZMĚN |
| | | | PLOCHY ÚZEMNÍCH REZERV |
| | | | VODNÍ TOKY A PLOCHY |
| | 4 | 110 | ČÍSLA PLOCH S ROZDÍLNÝM ZPŮSOBEM VYUŽITÍ |
| | | | PŘIVÁDĚCÍ VODOVODNÍ ŘAD SUROVÉ VODY |
| | | | PŘIVÁDĚCÍ VODOVODNÍ ŘAD |
| | | | ROZVODNÁ VODOVODNÍ SÍŤ |
| | | | VODOJEM |
| | | | ČERPACÍ STANICE |
| | | | AT STANICE |
| | | | VODNÍ ZDROJ |
| | | | OCHRANNÉ PÁSMO VODNÍHO ZDROJE II.a STUPNĚ VNITŘNÍ |
| | | | OCHRANNÉ PÁSMO VODNÍHO ZDROJE II.a STUPNĚ VNĚJŠÍ |
| | | | PÁTEŘNÍ STOKA JEDNOTNÉ KANALIZACE |
| | | | SPLAŠKOVÁ KANALIZACE |
| | | | SPLAŠKOVÁ KANALIZACE |
| | | | DEŠŤOVÁ KANALIZACE |
| | | | KANALIZAČNÍ VÝTLAK ODPADNÍCH VOD |
| | | | ČISTÍRNA ODPADNÍCH VOD |
| | | | ČERPACÍ STANICE ODPADNÍCH VOD |
| | | | ODLEHČOVACÍ KOMORA |
| | | | RETENČNÍ NÁDRŽ |
| | | | LAPAČ SPLAVENIN |
| | | | RETENČNÍ PROSTOR - PLOCHA URČENÁ K ROZLIVU POVODNĚ |
| | | | OCHRANNÁ HRÁZ |
| | | | ZÁCHYTNÝ PŘÍKOP |
| | | | PRŮLEH |
| | | | STANOVENÁ HRANICE ZÁPLAVY Q100 |
| | | | STANOVENÁ HRANICE ZÁPLAVY Q20 |
| | | | STANOVENÁ HRANICE ZÁPLAVY Q5 |
| | | | AKTIVNÍ ZÓNA ZÁPLAVOVÉHO ÚZEMÍ |
| | | | ÚZEMÍ ZVLÁŠTNÍ POVODNĚ POD VODNÍM DÍLEM |
| | | | PÁSMO PRO VÝKON SPRÁVY VODNÍHO TOKU |

**DATUM ZPRACOVÁNÍ:** 17.12.2020
**ÚČEL (ETAPA) ZPRACOVÁNÍ:** DOKUMENTACE PRO VEŘEJNÉ PROJEDNÁNÍ NÁVRHU ÚZEMNÍHO PLÁNU

NÁZEV AKCE:
## ZMĚNA Č. 2 ÚZEMNÍHO PLÁNU SLUŠOVICE

POŘIZOVATEL: MĚSTSKÝ ÚŘAD VIZOVICE, ODBOR STAVEBNÍ ÚŘAD


ZPRACOVATEL ÚP: ING.ARCH. JAROSLAV KUNETEK
ZODPOVĚDNÝ PROJEKTANT - URBANISTA: ING.ARCH. DITA KUNETKOVÁ
VEDOUCÍ PROJEKTANT SPECIALISTA - ENERGETIKA: ROBERT KOVÁŘ
VEDOUCÍ PROJEKTANT SPECIALISTA - DOPRAVA: ING. RUDOLF GREGAR
VEDOUCÍ PROJEKTANT SPECIALISTA - VODNÍ HOSPODÁŘSTVÍ: ING. ROSTISLAV BAJZA
DIGITÁLNÍ ZPRACOVÁNÍ: VOJTĚCH EICHLER


OTISK AUTORIZAČNÍHO RAZÍTKA:

OBSAH:
## VODNÍ HOSPODÁŘSTVÍ

| DATUM ZPRACOVÁNÍ: | ČÍSLO ZAKÁZKY: | MĚŘÍTKO: | ČÍSLO VÝKRESU: |
|---|---|---|---|
| 12/2020 | 02-06/19 - J | 1:5 000 | P4 1-4 |