


ÚZEMNÍ PLÁN SLUŠOVICE

PŘEDPOKLÁDANÉ ÚPLNÉ ZNĚNÍ PO ZMĚNĚ Č. 2

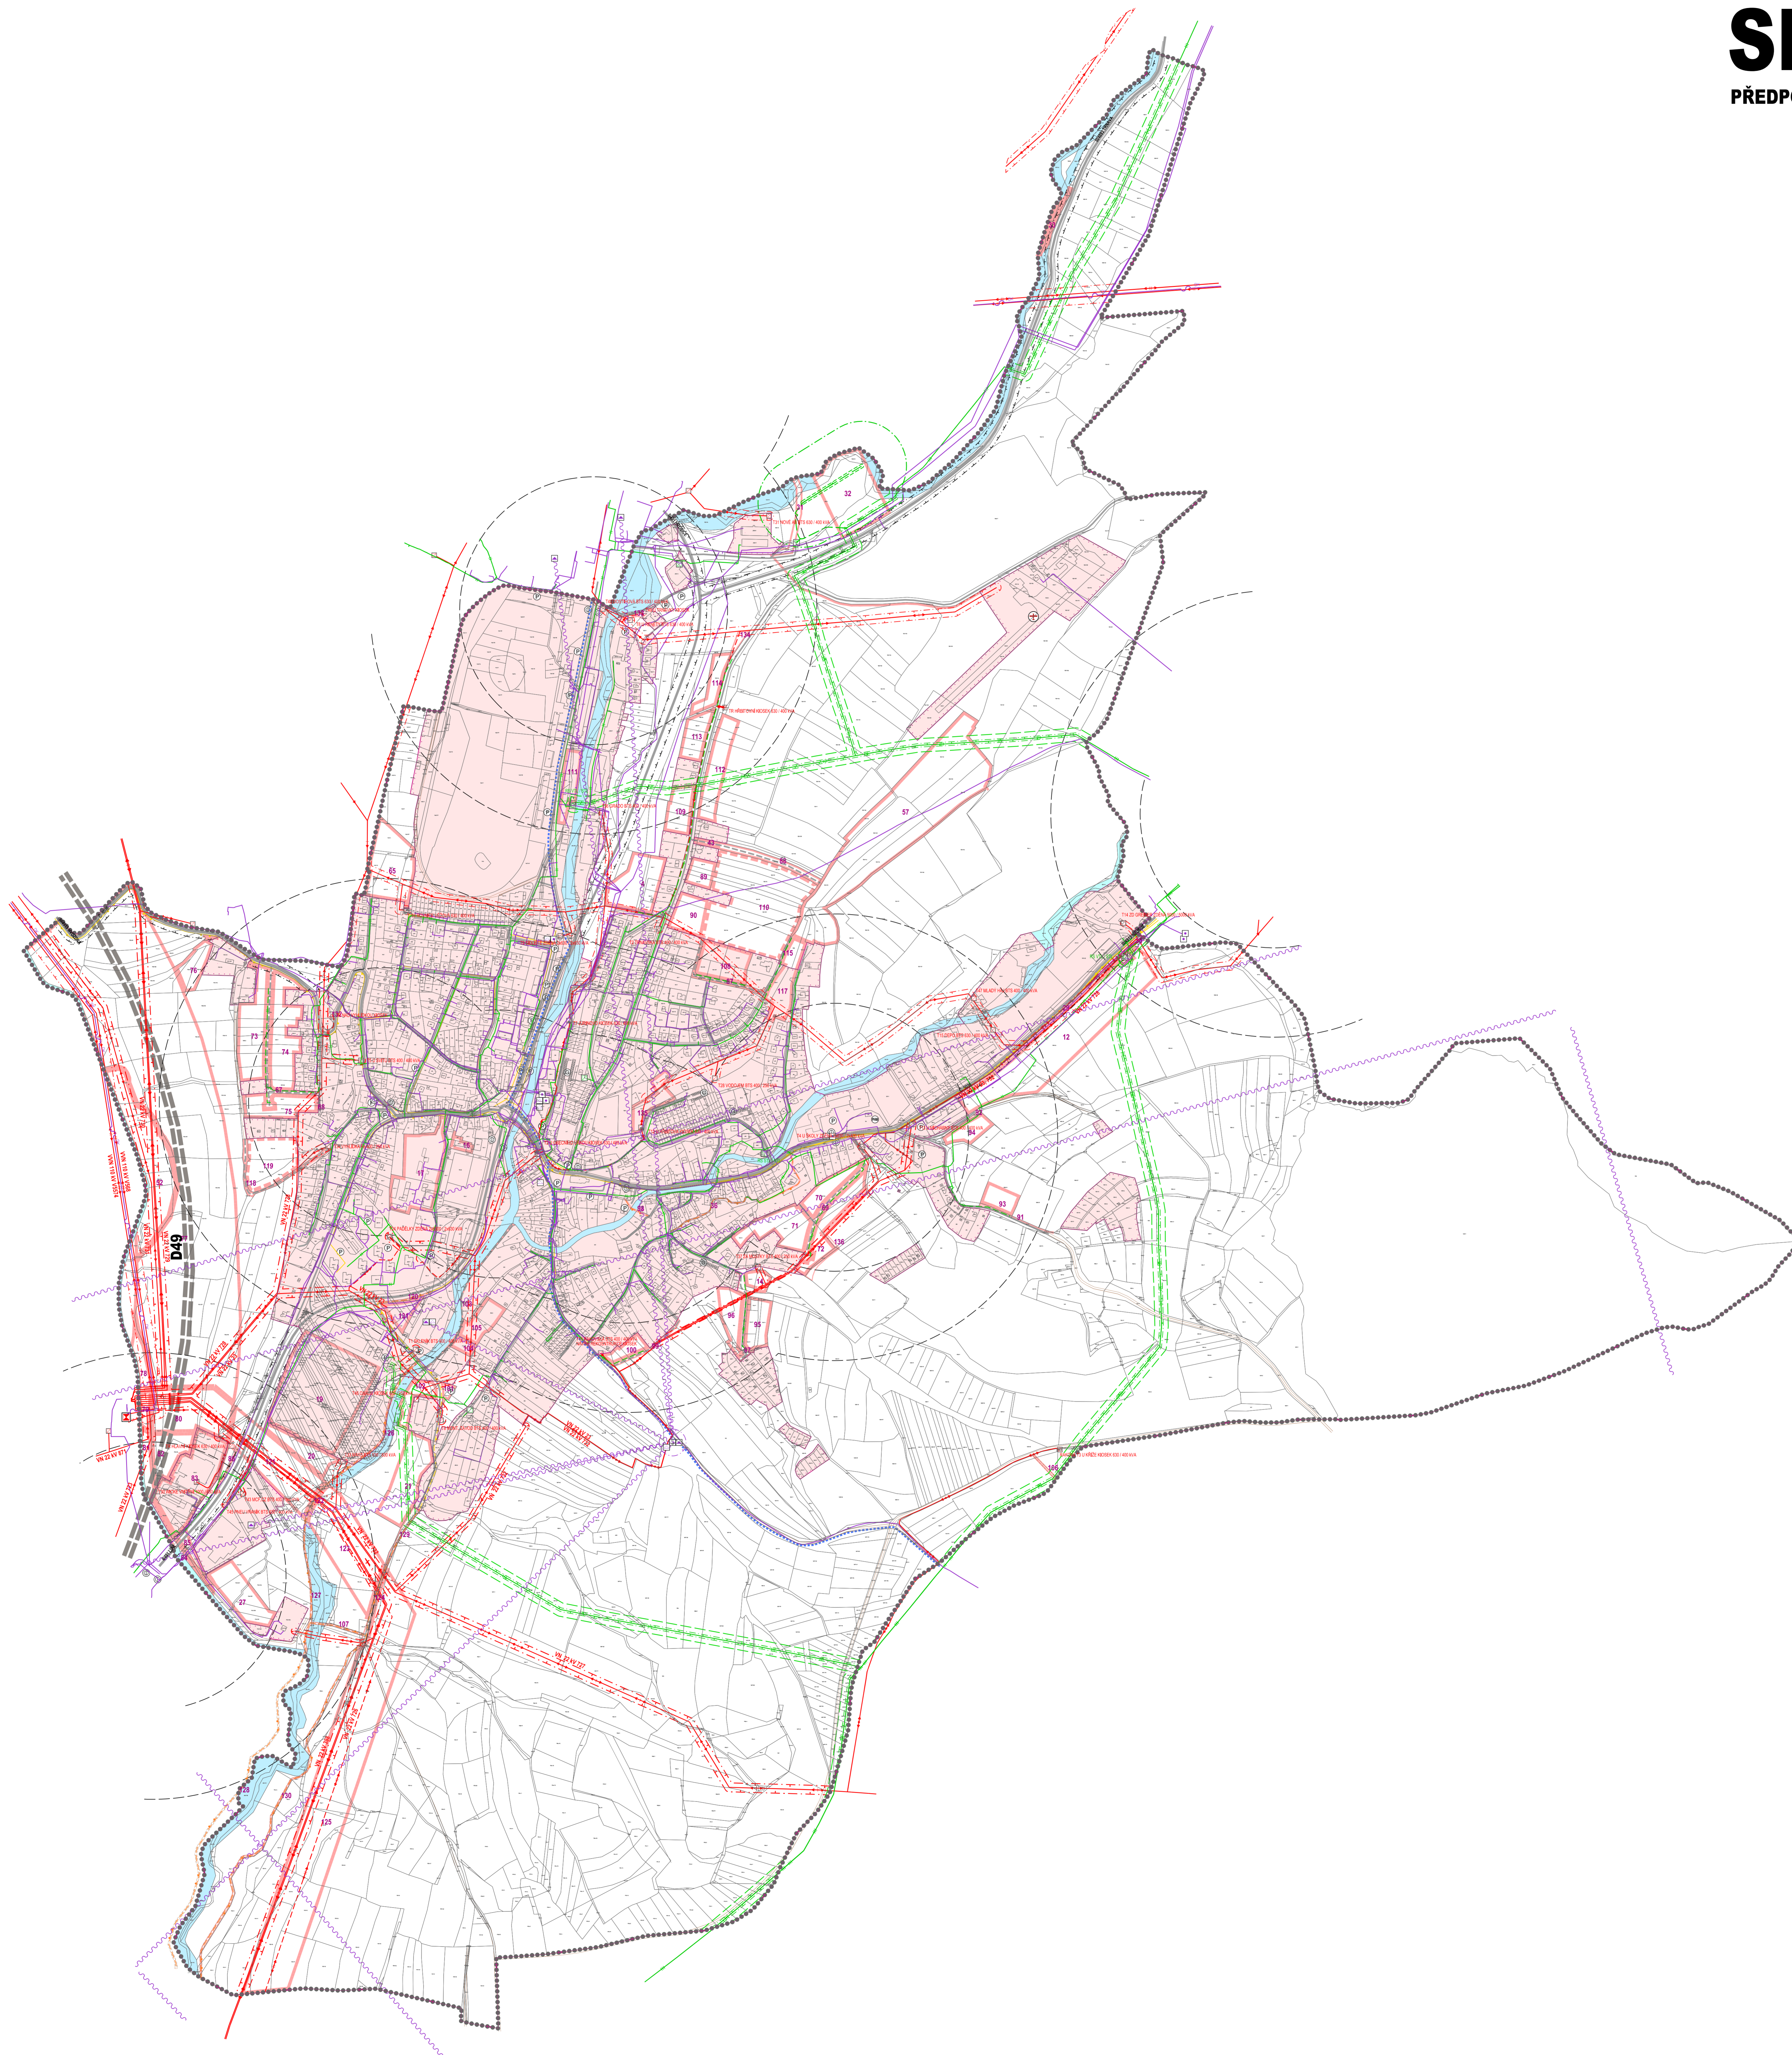

STAV	NÁVŠ	ÚZEMNÍ REZERVY	
-----			HRANICE ŘEŠENÉHO ÚZEMÍ
-----			HRANICE KATASTRÁLNÍHO ÚZEMÍ
-----			HRANICE ZASTAVĚNÉHO ÚZEMÍ K 31.3.2020
			STABILIZOVANÉ ÚZEMÍ
			PLOCHY ZMĚN
			PLOCHY ÚZEMNÍCH REZERV
			VOVNÍ TOKY A PLOCHY
	4	110	ČÍSLA PLOCH S ROZDÍLNÝM ZPŮSOBEM VYUŽITÍ
			DÁLNIČE
			SILNIČNICE II. A III. TŘÍDY
			MÍSTNÍ KOMUNIKACE
			ÚČELOVÉ KOMUNIKACE
			CHODNÍKY A PĚŠÍ PROPOJENÍ
			CYKLOTRASY
			CYKLOSTEZKY
			ZNAČENÉ TURISTICKÉ TRASY
			OCHRANNÉ PÁSMO SILNIČNICE
			ZASTÁVKY HROMADNÉ PŘEPRAVY OSOB
			DOCHÁZKOVÉ VZDÁLENOSTI ZASTÁVEK HROMADNÉ DOPRAVY
			PARKOVIŠTĚ
			GAŘAŽE
			ČERPAČÍ STANICE PŮHONNÝCH HMOT
			LETIŠTĚ NEVĚŘEJNÉ S VNITROSTÁTNÍM PROVOZEM - SPORTOVNÍ
			ELEKTRICKÉ VEDENÍ VN 110 kV
			ELEKTRICKÉ VEDENÍ VN 22 kV
			ELEKTRICKÉ VEDENÍ VN 22 kV KE ZRUŠENÍ
			KABEL ELEKTRICKÉHO VEDENÍ VN 22 kV
			ELEKTRICKÁ ROZVODNA
			ELEKTRICKÁ STANICE (TRAFOSTANICE)
			OCHRANNÉ PÁSMO ELEKTRICKÉHO VEDENÍ
			VTL PLYNOVOD
			STL PLYNOVOD
			NVL PLYNOVOD
			REGULAČNÍ STANICE PLYNU
			STANICE KATODOVÉ OCHRANY VTL PLYNOVODU
			OSTATNÍ ZAŘÍZENÍ NA PLYNOVODNÍ SITI
			KATODOVÁ OCHRANA VTL PLYNOVODU
			OCHRANNÉ PÁSMO VTL PLYNOVODU
			BEZPEČNOSTNÍ PÁSMO VTL PLYNOVODU
			OCHRANNÉ PÁSMO KATODOVÉ OCHRANY VTL PLYNOVODU
			RR TRASA
			DÁLKOVÝ KABEL
			TELEKOMUNIKAČNÍ KABELY
			RADIOVÁ STANICE NA RR TRASE
			TELEVNÍ VYŠLAČ
			ZÁKLADOVÁ STANICE
			TELEFONNÍ ÚSTŘEDNA
			OCHRANNÉ PÁSMO TELEKOMUNIKAČNÍHO ZAŘÍZENÍ

DATUM ZPRACOVÁNÍ: 10.7.2020
ÚČEL (ETAPA) ZPRACOVÁNÍ: DOKUMENTACE PRO SPOLEČNÉ JEDNÁNÍ O NÁVRHU ÚZEMNÍHO PLÁNU

ZMĚNA Č. 2 ÚZEMNÍHO PLÁNU SLUŠOVICE

PŘÍKAZNÍK: MĚSTSKÝ ÚŘAD VIZOVICE, ODBOR STAVEBNÍ ÚŘAD
PROJEKTANT: ING. ARCH. JAROSLAV KINERTEK
ZODPOVĚDNÝ PROJEKTANT: JAROSLAV ŠTĚPANEK
VEDOUCE PRŮBĚHU PRŮJEMU: ROBERT KOŠAR
VEDOUCE PRŮBĚHU ÚPRAVY: SOFIA
ING. PRŮBĚHU ÚPRAVY: ING. ROŠTĚLAV BALDA
INŽENÝRSKÁ PRŮBĚHU: VOJTECH ŠKOLER

DOPRAVNÍ INFRASTRUKTURA, ENERGETIKA, TELEKOMUNIKACE

ČÍSLO DOKUM.: 02/04/19-J
HEŘNO: 13.000
P4 1-5

