ÚZEMNÍ PLÁN SLUŠOVICE

ÚPLNÉ ZNĚNÍ PO ZMĚNĚ Č.2

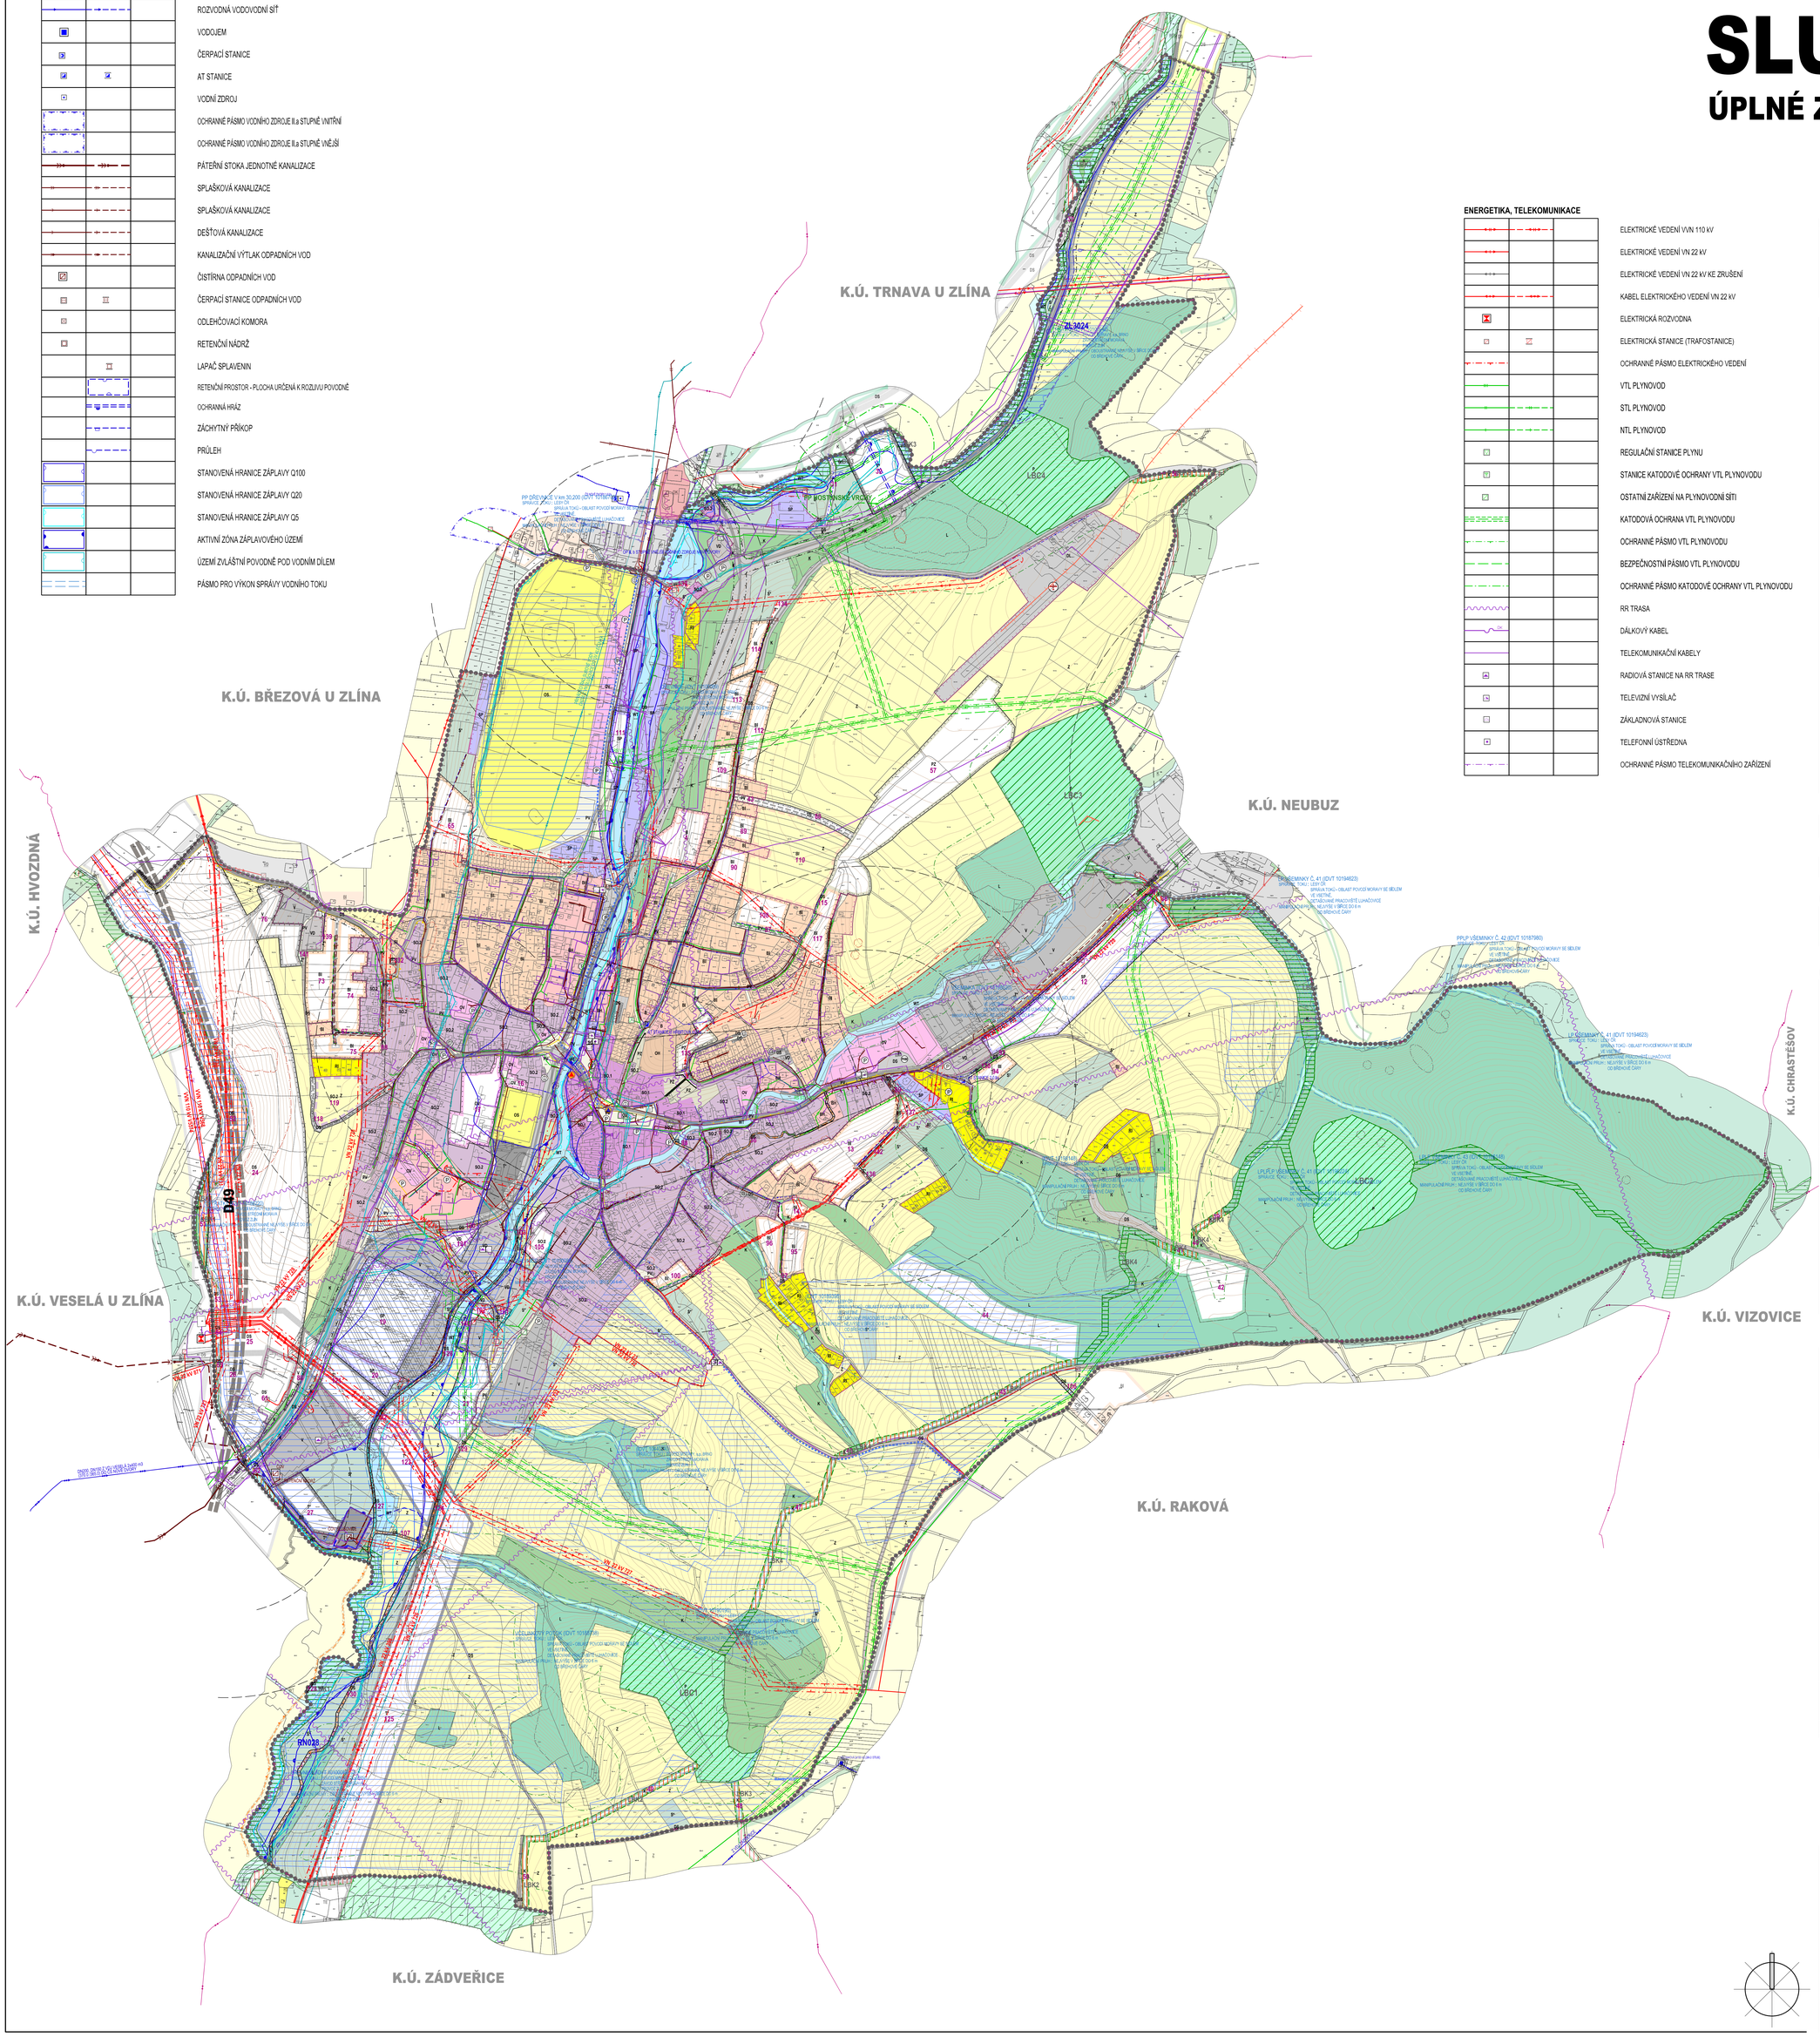

VODNÍ HOSPODÁŘSTVÍ

- PŘIVÁDĚCÍ VODOVODNÍ ŘAD SUROVÉ VODY
- PŘIVÁDĚCÍ VODOVODNÍ ŘAD
- ROZVODNÁ VODOVODNÍ SÍŤ
- VODOJEM
- ČERPACÍ STANICE
- AT STANICE
- VODNÍ ZDROJ
- OCHRANNÉ PÁSMO VODNÍHO ZDROJE II.a STUPNĚ VNITŘNÍ
- OCHRANNÉ PÁSMO VODNÍHO ZDROJE II.a STUPNĚ VNĚJŠÍ
- PÁTEŘNÍ STOKA JEDNOTNÉ KANALIZACE
- SPLAŠKOVÁ KANALIZACE
- SPLAŠKOVÁ KANALIZACE
- DEŠŤOVÁ KANALIZACE
- KANALIZAČNÍ VÝTLAK ODPADNÍCH VOD
- ČISTÍRNA ODPADNÍCH VOD
- ČERPACÍ STANICE ODPADNÍCH VOD
- ODLEHČOVACÍ KOMORA
- RETENČNÍ NÁDRŽ
- LAPAČ SPLAVENIN
- RETENČNÍ PROSTOR - PLOCHA URČENÁ K ROZLIVU POVODNĚ
- OCHRANNÁ HRÁZ
- ZÁCHYTNÝ PŘÍKOP
- PRŮLEH
- STANOVENÁ HRANICE ZÁPLAVY Q100
- STANOVENÁ HRANICE ZÁPLAVY Q20
- STANOVENÁ HRANICE ZÁPLAVY Q5
- AKTIVNÍ ZÓNA ZÁPLAVOVÉHO ÚZEMÍ
- ÚZEMÍ ZVLÁŠTNÍ POVODNĚ POD VODNÍM DÍLEM
- PÁSMO PRO VÝKON SPRÁVY VODNÍHO TOKU

ENERGETIKA, TELEKOMUNIKACE

- ELEKTRICKÉ VEDENÍ VVN 110 kV
- ELEKTRICKÉ VEDENÍ VN 22 kV
- ELEKTRICKÉ VEDENÍ VN 22 kV KE ZRUŠENÍ
- KABEL ELEKTRICKÉHO VEDENÍ VN 22 kV
- ELEKTRICKÁ ROZVODNA
- ELEKTRICKÁ STANICE (TRAFOSTANICE)
- OCHRANNÉ PÁSMO ELEKTRICKÉHO VEDENÍ
- VTL PLYNOVOD
- STL PLYNOVOD
- NTL PLYNOVOD
- REGULAČNÍ STANICE PLYNU
- STANICE KATODOVÉ OCHRANY VTL PLYNOVODU
- OSTATNÍ ZAŘÍZENÍ NA PLYNOVODNÍ SÍTI
- KATODOVÁ OCHRANA VTL PLYNOVODU
- OCHRANNÉ PÁSMO VTL PLYNOVODU
- BEZPEČNOSTNÍ PÁSMO VTL PLYNOVODU
- OCHRANNÉ PÁSMO KATODOVÉ OCHRANY VTL PLYNOVODU
- RR TRASA
- DÁLKOVÝ KABEL
- TELEKOMUNIKAČNÍ KABELY
- RADIOVÁ STANICE NA RR TRASE
- TELEVIZNÍ VYSÍLAČ
- ZÁKLADNOVÁ STANICE
- TELEFONNÍ ÚSTŘEDNA
- OCHRANNÉ PÁSMO TELEKOMUNIKAČNÍHO ZAŘÍZENÍ

STAV	NÁVRH	ÚZEMNÍ REZERVY	
			HRANICE ŘEŠENÉHO ÚZEMÍ
			HRANICE KATASTRÁLNÍHO ÚZEMÍ
			HRANICE ZASTAVĚNÉHO ÚZEMÍ K 17.12.2020
			HRANICE ZASTAVITELNÝCH PLOCH
B	B		PLOCHY BYDLENÍ
BH			PLOCHY BYDLENÍ HROMADNÉHO
BI	BI	*BI*	PLOCHY BYDLENÍ INDIVIDUÁLNÍHO
RI			PLOCHY RODINNÉ REKREACE
SO.1			PLOCHY SMÍŠENÉ OBYTNÉ V CENTRÁLNÍ ZÓNĚ
SO.2	SO.2	*SO.2*	PLOCHY SMÍŠENÉ OBYTNÉ MĚSTSKÉ
OV	OV		PLOCHY VEŘEJNÉ VYBAVENOSTI
OS			PLOCHY PRO TĚLOVÝCHOVU A SPORT
OH			PLOCHY PRO VEŘEJNÁ POHŘEBIŠTĚ A SOUVISEJÍCÍ SLUŽBY
DS	DS		PLOCHY PRO SILNIČNÍ DOPRAVU
DL			PLOCHY PRO LETECKOU DOPRAVU
T*	T*		PLOCHY TECHNICKÉ INFRASTRUKTURY
PV	PV		PLOCHY VEŘEJNÝCH PROSTRANSTVÍ S PŘEVAHOU ZPEVNĚNÝCH PLOCH
PZ	PZ		PLOCHY VEŘEJNÝCH PROSTRANSTVÍ S PŘEVAHOU NEZPEVNĚNÝCH PLOCH
V	V		PLOCHY VÝROBY A SKLADOVÁNÍ
VD	VD		PLOCHY PRO DROBNOU VÝROBU A VÝROBNÍ SLUŽBY
SP	SP		PLOCHY SMÍŠENÉ VÝROBNÍ
WT			PLOCHY VODNÍ A VODOHOSPODÁŘSKÉ
K	K		PLOCHY KRAJINNÉ ZELENĚ
Z*	Z*		PLOCHY SÍDELNÍ ZELENĚ
P			PLOCHY PŘÍRODNÍ
Z			PLOCHY ZEMĚDĚLSKÉ
L	L		PLOCHY LESNÍ
S*			PLOCHY SMÍŠENĚ NEZASTAVĚNÉHO ÚZEMÍ
	4	110	ČÍSLA PLOCH S ROZDÍLNÝM ZPŮSOBEM VYUŽITÍ
			ROZHRANÍ MEZI PLOCHAMI SE SHODNOU FUNKCÍ

ÚZEMNÍ SYSTÉM EKOLOGICKÉ STABILITY

- LOKÁLNÍ BIOCENTRUM
- LOKÁLNÍ BIOKORIDOR

DOPRAVNÍ INFRASTRUKTURA

- DÁLNICE
- SILNICE II. A III. TŘÍDY
- MÍSTNÍ KOMUNIKACE
- ÚČELOVÉ KOMUNIKACE
- CHODNÍKY A PĚŠÍ PROPOJENÍ
- CYKLOTRASY
- CYKLOSTEZKY
- ZNAČENÉ TURISTICKÉ TRASY
- OCHRANNÉ PÁSMO SILNICE
- ZASTÁVKY HROMADNÉ PŘEPRAVY OSOB
- DOCHÁZKOVÉ VZDÁLENOSTI ZASTÁVEK HROMADNÉ DOPRAVY
- PARKOVIŠTĚ
- GARÁŽE
- ČERPACÍ STANICE POHONNÝCH HMOT
- LETIŠTĚ NEVEŘEJNÉ S VNITROSTÁTNÍM PROVOZEM - SPORTOVNÍ

PŘÍRODA A KRAJINA

- PAMÁTNÝ STROM
- HRANICE PŘÍRODNÍHO PARKU HOSTÝNSKÉ VRCHY
- PÁSMO 50 m OD OKRAJE LESA
- NATURA 2000 - EVROPSKY VÝZNAMNÁ LOKALITA
- OCHRANNÉ PÁSMO PAMÁTNÉHO STROMU

OSTATNÍ JEVY

- SVÁŽNÁ ÚZEMÍ AKTIVNÍ
- SVÁŽNÁ ÚZEMÍ OSTATNÍ
- PAMÁTKOVĚ CHRÁNĚNÉ OBJEKTY
- OBJEKTY V PAMÁTKOVÉM ZÁJMU
- ARCHEOLOGICKÁ NALEZIŠTĚ
- ÚZEMÍ ARCHEOLOGICKÉHO ZÁJMU - CELÉ ŘEŠENÉ ÚZEMÍ
- OBJEKT POŽÁRNÍ OCHRANY
- OBJEKT CIVILNÍ OCHRANY
- POHLEDOVÝ HORIZONT
- MÍSTO VYHLÍDKY
- PLOCHA ODVODNĚNÁ

CELÉ SPRÁVNÍ ÚZEMÍ JE ZÁJMOVÝM ÚZEMÍM MINISTERSTVA OBRANY Z HLEDISKA POVOLOVÁNÍ VYJMENOVANÝCH DRUHŮ STAVEB.

NÁZEV AKCE:
ÚZEMNÍ PLÁN SLUŠOVICE - ÚPLNÉ ZNĚNÍ PO ZMĚNĚ Č. 2

POŘIZOVATEL:
MĚSTSKÝ ÚŘAD VIZOVICE, ODBOR STAVEBNÍ ÚŘAD

ZPRACOVATEL UP:
ING.ARCH. JAROSLAV KUNETEK

ZODPOVĚDNÝ PROJEKTANT - URBANISTA:
ING.ARCH. DITA KUNETKOVÁ

VEDOUCÍ PROJEKTANT SPECIALISTA - ENERGETIKA
ROBERT KOVÁŘ

VEDOUCÍ PROJEKTANT SPECIALISTA - DOPRAVA:
ING. RUDOLF GREGAR

VEDOUCÍ PROJEKTANT SPECIALISTA - VODNÍ HOSPODÁŘSTVÍ
ING. ROSTISLAV BAJZA

DIGITALIZACE ZPRACOVÁNÍ
VOJTĚCH ESCHLER

OTISK AUTORIZAČNÍHO RAZÍTKA:

OBSAH:
KOORDINAČNÍ VÝKRES

DATUM ZPRACOVÁNÍ	ČÍSLO ZAKÁZKY:	MĚŘÍTKO:	ČÍSLO VÝKRESU:
09/2021	02-06/19 - J	1:5 000	**P4 1-2**